332900 333000 333100

507400

507300

507200

507100

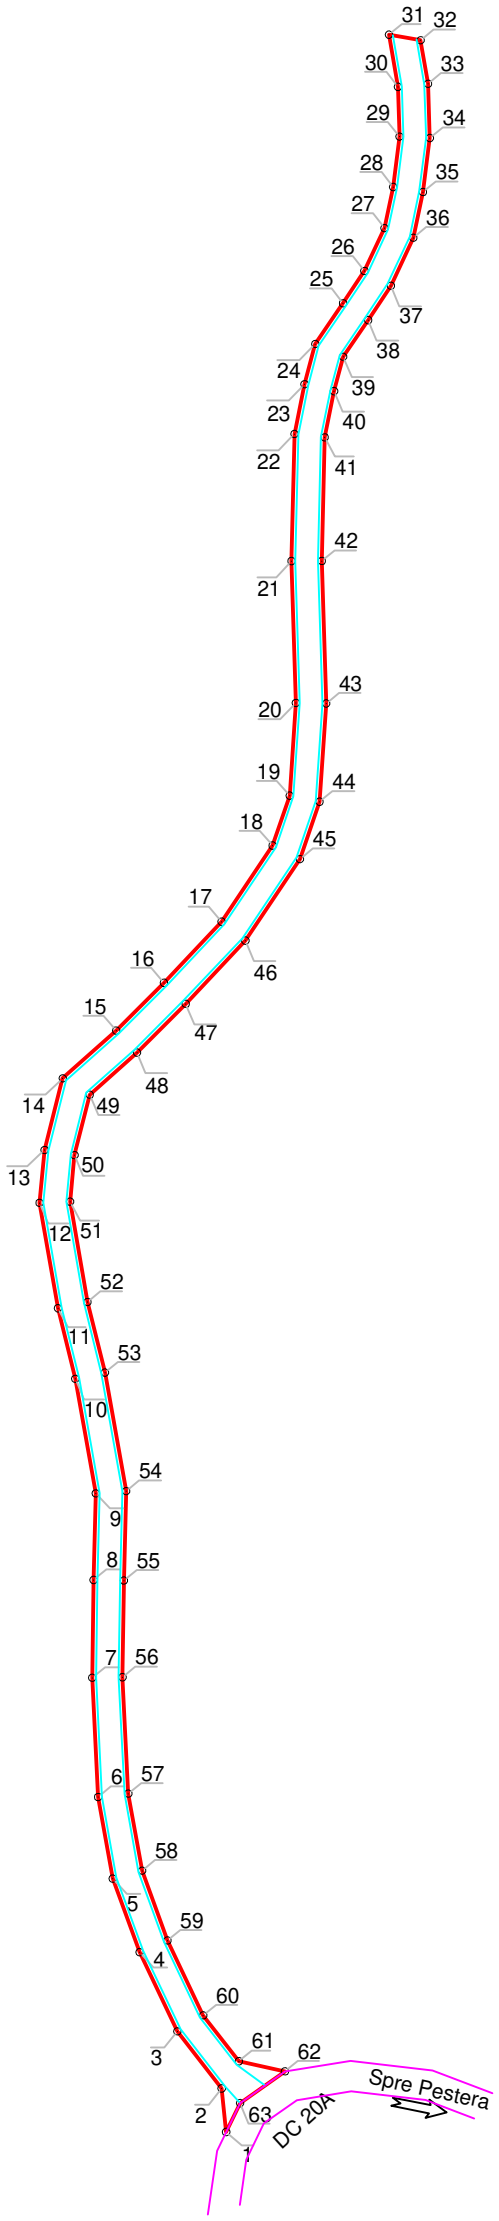

CERTIFICAT DE AUTORIZARE Seria RO-B-J Nr.0996 EVAL CAD PROIECT S.R.L. — persoană juridică autorizată de ANCPI să execute lucrări de cadastru, geodezie și cartografie CLASA II

CERTIFICAT DE AUTORIZARE Seria RO-B-F Nr. 1282 Călin - Ioan CHEZAN — persoană fizică autorizată de ANCPI să execute lucrări de cadastru, geodezie și cartografie CATEGORIA A

LEGENDA

DC 166 B2

drum de pamant

N

SC EVAL CAD PROIECT SRL

CERTIFICAT DE AUTORIZARE Seria RO-B-J, Nr. 0996/22.11.2016

www.evalcadproiect.ro
Tel/Fax:0254.262.281
Tel: 0721.260.863

Specialitatea	Nume	Semnătura
Masurat	Ing. Nasta Dan Călin	
Desenat	Ing. Nasta Dan Călin	
Verificat	Ing. Chezan Călin Ioan	

Denumire proiect

RIDICARE TOPOGRAFICA IN VEDEREA PRIMEI INSCRIERI PENTRU DC 166 B2
km 0+000 - km 0+293

Beneficiar:

COMUNA VALISOARA

FAZA D.T.A.C

PLANSA 1

SCARA 1:1000

DATA 2019

Denumire plansa:

PLAN TOPOGRAFIC SAT VALISOARA DC 166 B2