510100 331800 331900 332000 332100 510100

510000 509900 509800 509700 509600

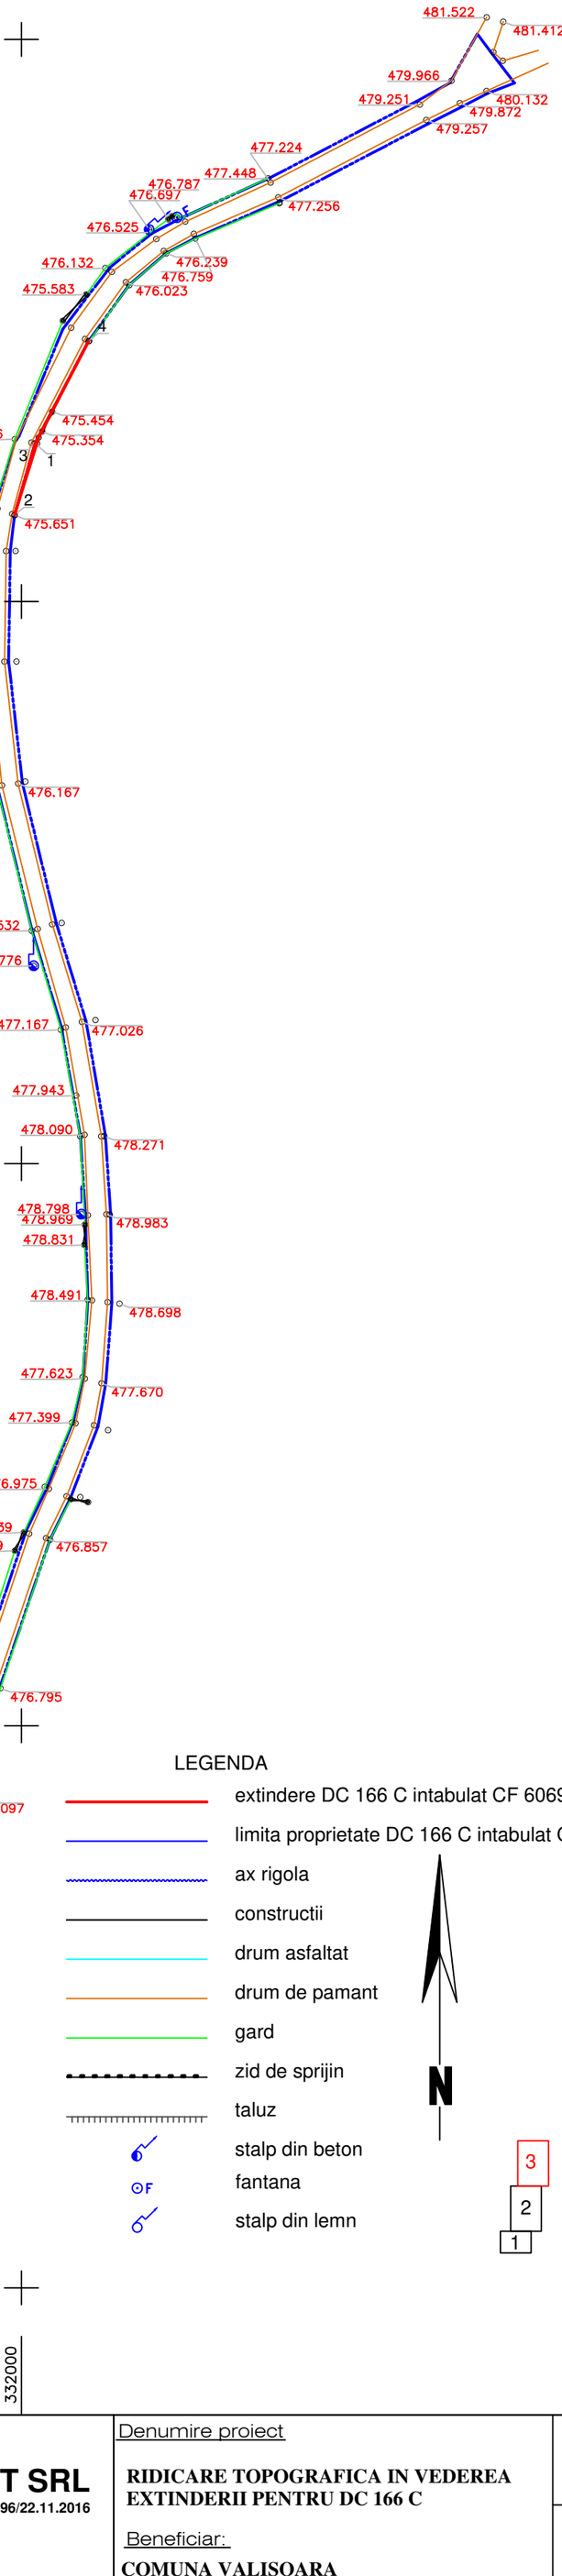

Se racordeaza cu plansa nr.2

Se racordeaza cu plansa nr.2

CERTIFICAT DE AUTORIZARE Seria RO-B-J Nr.0996 EVAL CAD PROIECT S.R.L. CLASA II Persoană juridică autorizată de ANCPI să execute lucrări de cadastru general și cadastru pedologic

CERTIFICAT DE AUTORIZARE Seria RO-B-F Nr. 1282 Călin - Ioan CHEZAN CATEGORIA A Persoană fizică autorizată de ANCPI să execute lucrări de cadastru general și cadastru pedologic

LEGENDA

- extindere DC 166 C intabulat CF 60698
- limita proprietate DC 166 C intabulat CF 60698
- ax rigola
- constructii
- drum asfaltat
- drum de pamant
- gard
- zid de sprijin
- taluz
- stalp din beton
- fantana
- stalp din lemn

N

3 2 1

SC EVAL CAD PROIECT SRL

CERTIFICAT DE AUTORIZARE Seria RO-B-J, Nr. 0996/22.11.2016

www.evalcadproiect.ro
Tel/Fax:0254.262.281
Tel: 0721.260.863

Specialitatea	Nume	Semnătura
Masurat	Ing. Nasta Dan Călin	
Desenat	Ing. Nasta Dan Călin	
Verificat	Ing. Chezan Călin Ioan	

Denumire proiect

RIDICARE TOPOGRAFICA IN VEDEREA EXTINDERII PENTRU DC 166 C

Beneficiar:

COMUNA VALISOARA

FAZA D.T.A.C

PLANSA 3

SCARA 1:1000

DATA 2019

Denumire plansa:

PLAN TOPOGRAFIC SAT VALISOARA
DC 166 C - CF 60698