


LEGENDA :

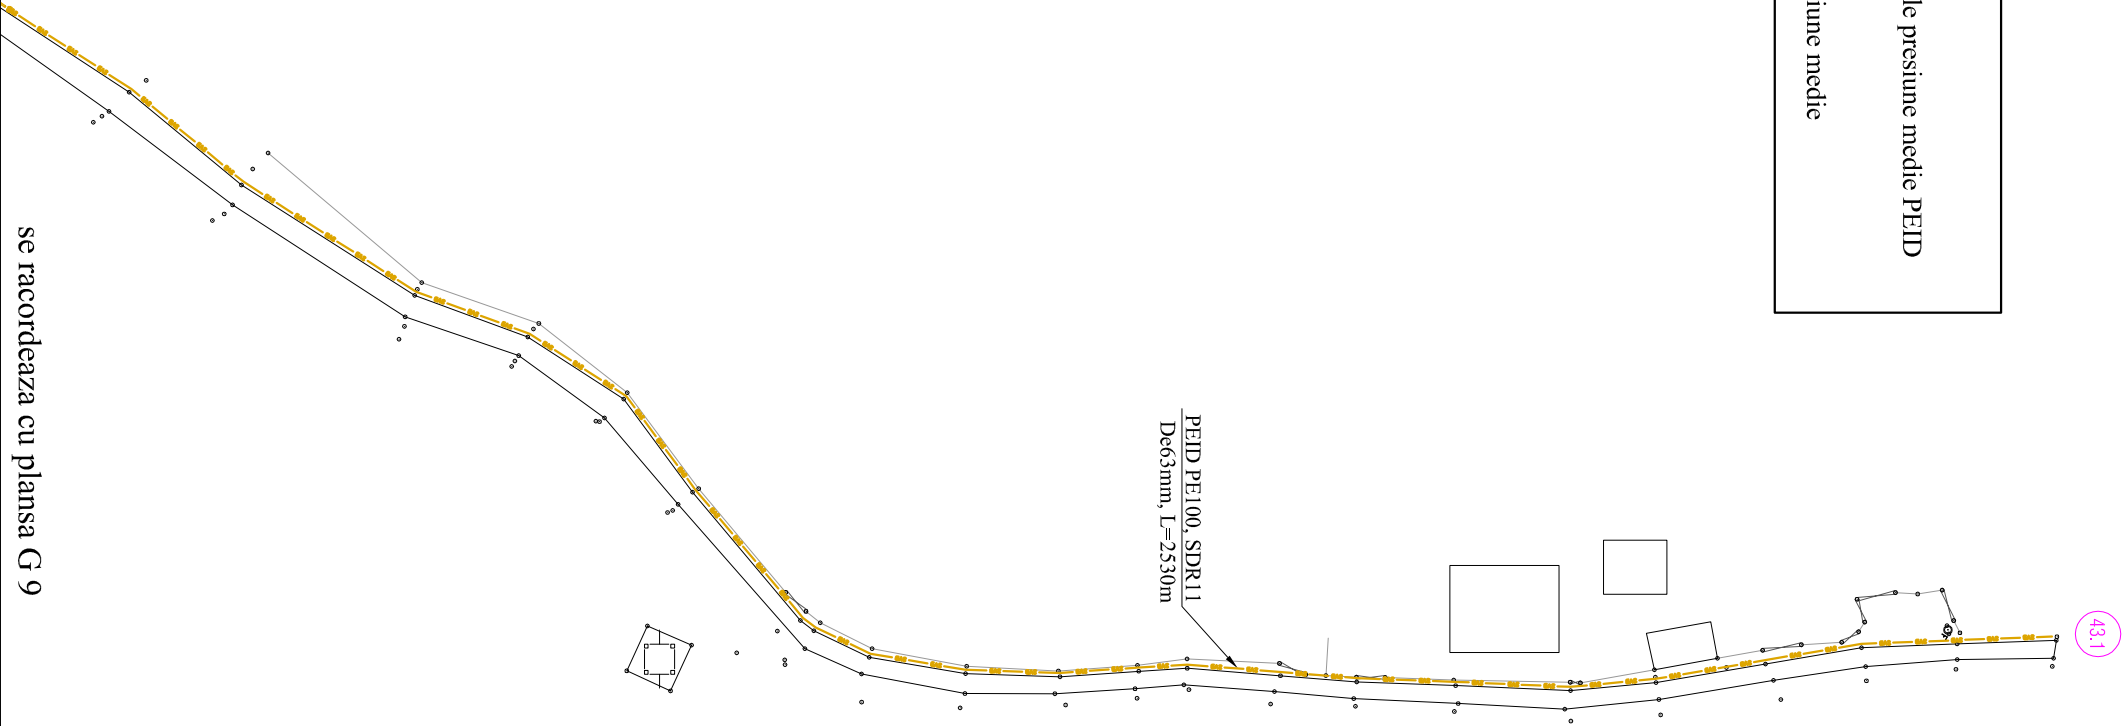




- Conducte subterane proiectate de distributie gaze naturale presiune medie PE100
- Tub de protectie din OL, subtraversare foraj
- Tub de protectie din OL, subtraversare sapatura
- Nod al retelei proiectate de distributie gaze naturale presiune medie



Instalatori autorizati in domeniul gazelor naturale:

ing. MARCEA ROMULUS MARIUS  
aut. ANRE tip PGD nr.212160087  
valabilitate: 19.12.2021

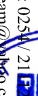ing. AVRAM FLORIN NICOLAE  
aut. ANRE tip PGD nr.204170027  
valabilitate: 07.04.2022

VERIFICATOR:	NUME:	SEMNATURA:		SEMNTA:		REFERAT / EXPERTIZA NR. / DATA:	
SOCIETATEA COMERCIALA  S.C. GEVIS PROIECT S.R.L. 2 str. 22 Decembrie 1957, județ Hunedoara Deva 330110, județ Hunedoara Romania tel & fax: 0254 / 21184101EAM gevis_protectam@yaho.com DEVIA HUNEDOARA				Beneficiar:		COMUNA VALISOARA	
SEF PROIECT:	NUME:	SEMNTA:	Scara:	Denumire proiect:		Nr. proiect	
	ing. MARCEA ROMULUS		1:1000	"Dezvoltarea rețelei inteligente de distribuite gaze naturale in comuna Valisoara, județ Hunedoara"		1217/2020	
PROIECTAT:	ing. AVRAM FLORIN		Data:	PLAN DE SITUATIE - SAT VALISOARA		Nr. proiect	
DESENAT:	teh.BOKOR ALEXANDRU		2020	Denumirea plansei:		G.10	