
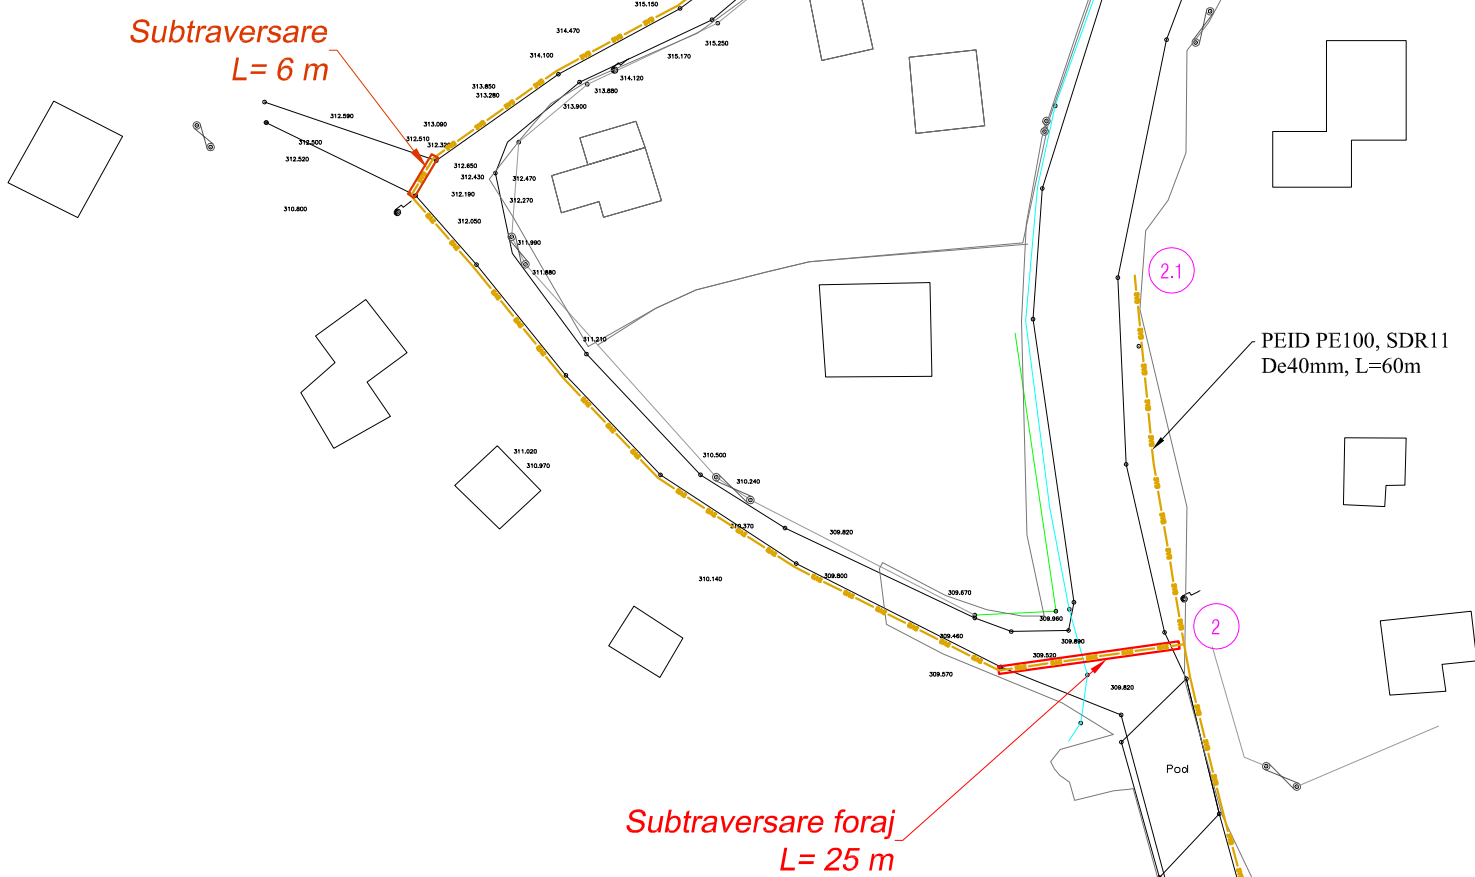


se racordeaza cu plansa G 1

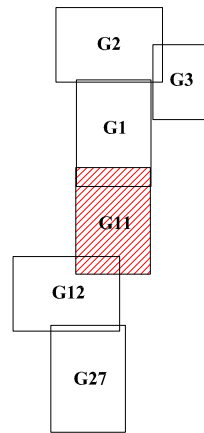

LEGENDA :	
	Conducte subterane proiectate de distributie gaze naturale presiune medie PEID
	Tub de protectie din OL subtraversare foraj
	Tub de protectie din OL subtraversare sapatura
	Nod al retelei proiectate de distributie gaze naturale presiune medie

PEID PE100, SDR11  
De225mm, L=660m

PEID PE100, SDR11  
De225mm, L=660m



Instalatori autorizati in domeniul gazelor naturale:	
ing. MARGEA ROMULUS MARIUS aut. ANRE tip PGD nr.212160087 valabilitate: 19.12.2021	
ing. AVRAM FLORIN NICOLAE aut. ANRE tip PGD nr.204170027 valabilitate: 07.04.2022	

**NOTA:**  
Prezenta lucrare este proprietatea intelectuală SC GEVIS PROTEAM SRL Deva.  
Refolosirea lucrării de către terți nu se va face decât cu acordul scris al SC GEVIS PROTEAM SRL - Deva.  
Nerespectarea celor de mai sus se sancționează conform prevederilor Legii nr.11/1991 și Legii 298/2001,  
privind combaterea concurenței neloiale.

se racordeaza cu plansa G 12

Subtraversare  
L= 16 m

VERIFICATOR:	NUME:	SEMNATURA:	DATA:	REFERAT / EXPERTIZA NR. / DATA:
	S.C. GEVIS PROTEAM SRL str. 22 Decembrie 1989, nr. 1 Deva 330110, jud. Hunedoara tel & fax: 0234/21.00.00 gevis_proteam@gevis-proteam.ro		1:1000	Beneficiar:  COMUNA VALISOARA
SEF PROIECT:	NUME:	SEMNATURA:	DATA:	Denumire proiect: "Dezvoltarea rețelei inteligente de distribuție gaze naturale in comuna Valisoara, jud. Hunedoara"
PROIECTAT:	ing. AVRAM FLORIN		2020	Faza: S.F.
DESENAT:	ing. BOKOR ALEXANDRU			Denumirea planșei: PLAN DE SITUATIE - SAT VALISOARA
				Nr. proiect: 1217/2020
				Nr. planșă: G.11