


se racordeaza cu plansa G 41

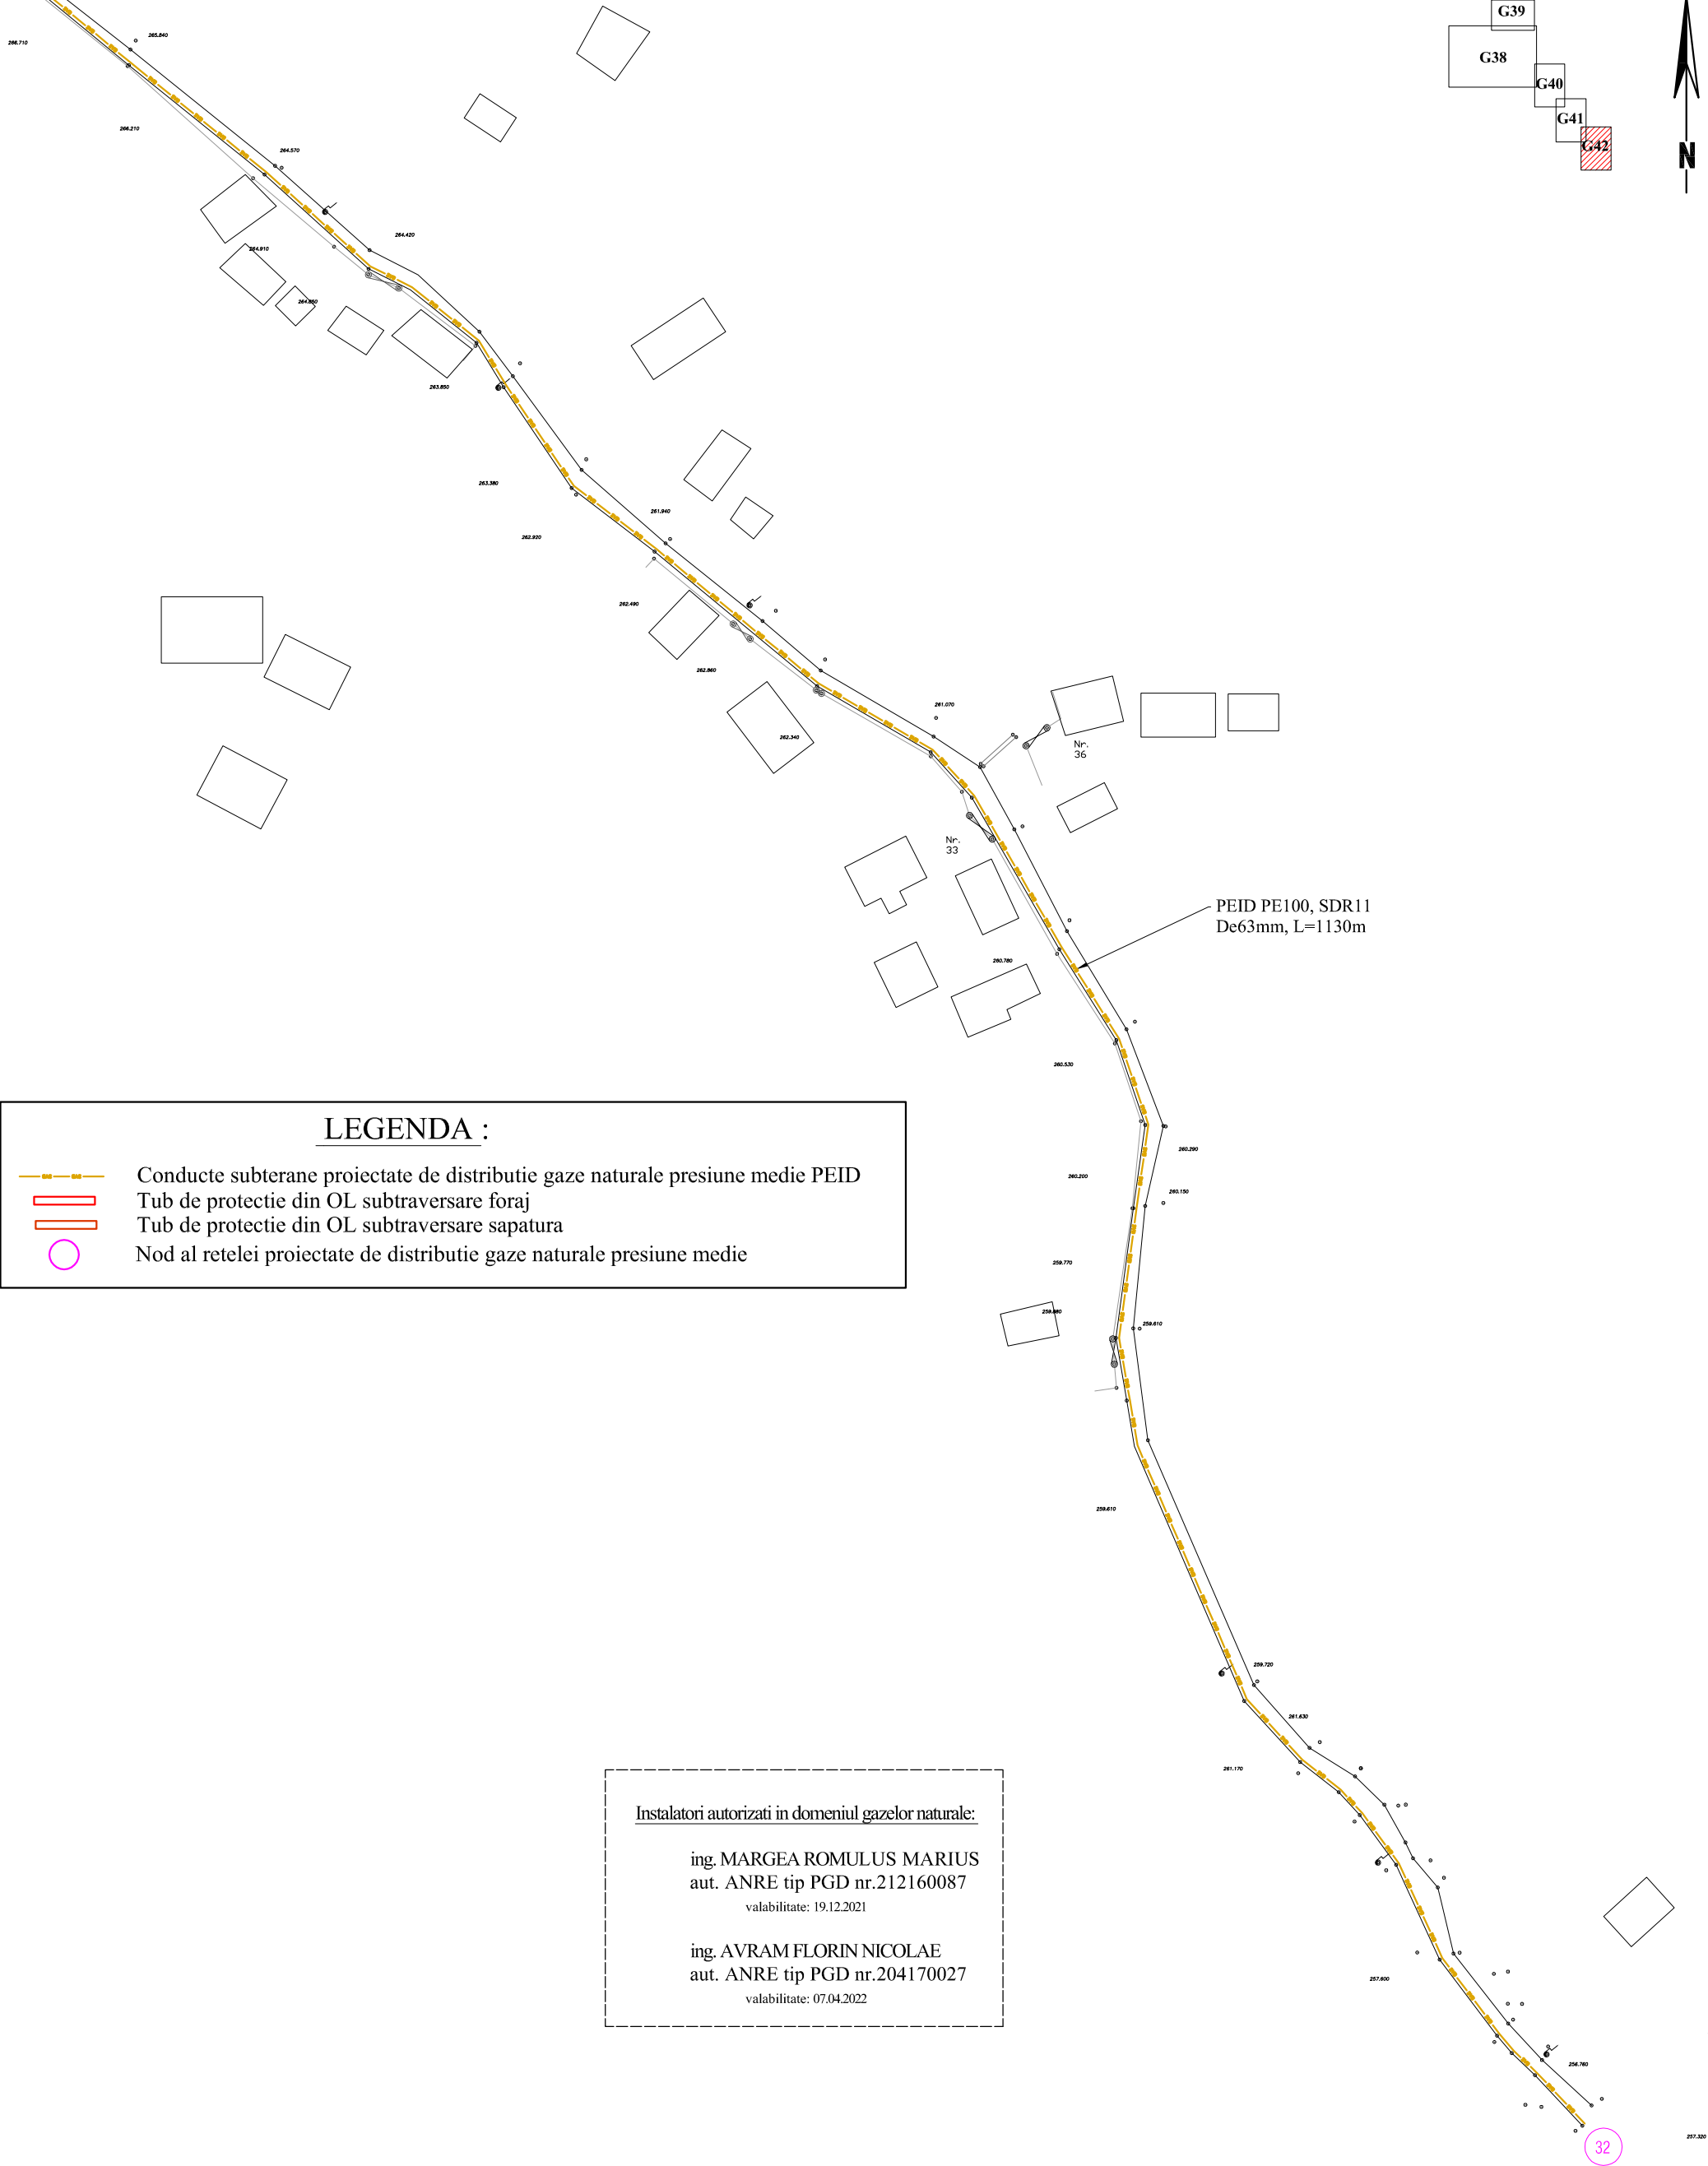

LEGENDA :

- Conducte subterane proiectate de distributie gaze naturale presiune medie PEID
- Tub de protectie din OL subtraversare foraj
- Tub de protectie din OL subtraversare sapatura
- Nod al retelei proiectate de distributie gaze naturale presiune medie

Instalatori autorizati in domeniul gazelor naturale:

ing. MARGEA ROMULUS MARIUS  
aut. ANRE tip PGD nr.212160087  
valabilitate: 19.12.2021

ing. AVRAM FLORIN NICOLAE  
aut. ANRE tip PGD nr.204170027  
valabilitate: 07.04.2022

VERIFICATOR:	NUME:	SEMNTURA:	CERINTA:	REFERAT / EXPERTIZA NR. / DATA:	
	S.C. GEVIS PROTEAM S.R.L. str. 22 Decembrie 1947, partea Deva 330110, jud. Hunedoara Romania tel & fax: 0254 / 21.11.41 gevis_proteam@yahoo.com			Beneficiar:	Nr. proiect
	NUME:	SEMNTURA:	Scara:	COMUNA VALISOARA	1217/2020
SEF PROIECT:	ing. MARGEA ROMULUS		1:1000	Denumire proiect:	Faza:
PROIECTAT:	ing. AVRAM FLORIN		Data:	"Dezvoltarea retelei inteligente de distributie gaze naturale in comuna Valisoara, jud. Hunedoara"	S.F.
DESENAT:	teh.BOKOR ALEXANDRU		2020	Denumirea plansei:	Nr. plansa:
				PLAN DE SITUATIE - SAT STOIENEASA	G.42