



se racordeaza cu plansa G 44

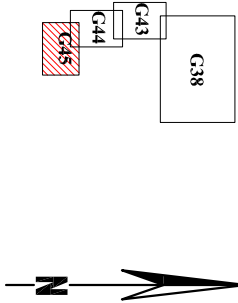

LEGENDA :

- Conducte subterane proiectate de distributie gaze naturale presiune medie PEID
- Tub de protectie din OL subtraversare foraj
- Tub de protectie din OL subtraversare sapatura
- Nod al retelei proiectate de distributie gaze naturale presiune medie

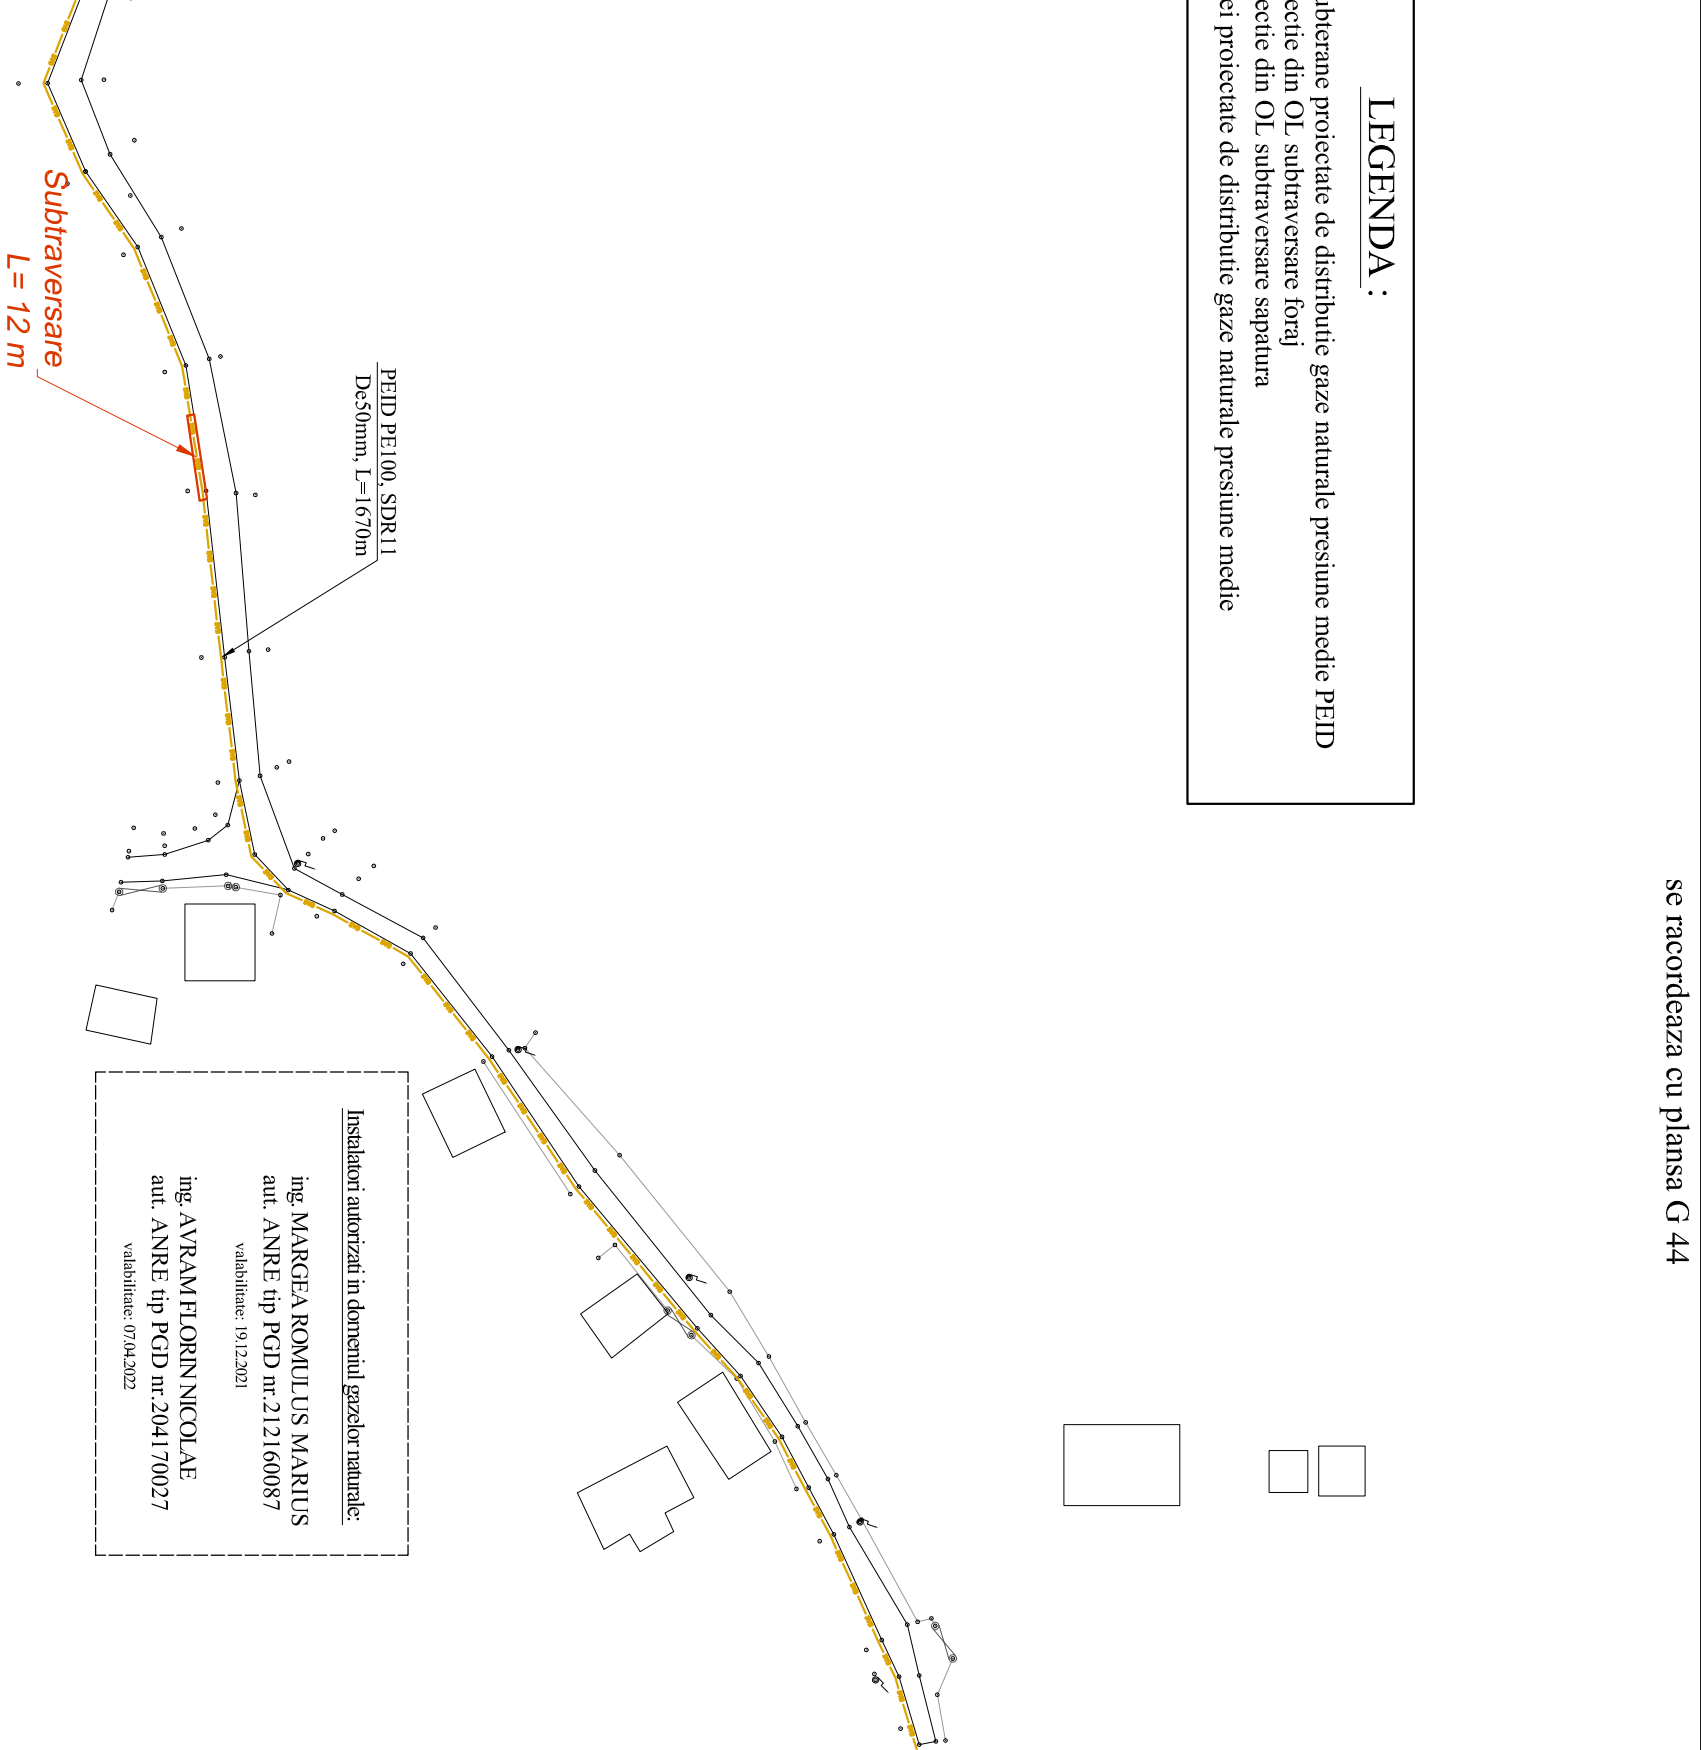

Insulatori autorizati in domeniul gazelor naturale:

ing. MARGEA ROMULUS MARIUS
aut. ANRE tip PGD nr.212160087
valabilitate: 19.12.2021

ing. AVRAM FLORIN NICOLAE
aut. ANRE tip PGD nr.204170027
valabilitate: 07.04.2022

VERIFICATOR: NUME:		SEMNATURA: CONINUTA:	REFERAT / EXPERTIZA NR. / DATA:		Nr. proiect
SOFIA ROMANIA			Beneficiar:		1217/2020
SOCIETATEA COMERCIALA S.R.L. S.C. GEVIS PROIECTING S.R.L. str. 22 Decembrie 1917, județul Hunedoara, România tel & fax: 0254 / 216401041 gevis_proiecting@yahoo.com DEVA		Denumire proiect:		COMUNA VALISOARA	
NUME:		SEMNATURA: HUNEDOARA	Denumire proiect:		1217/2020
SEF PROIECT: ing. MARGEA ROMULUS		Scara: I:1000	"Dezvoltarea rețelei inteligente de distributie gaze naturale in comuna Valisoara, jud. Hunedoara"		Faza: S.F.
PROIECTAT: ing. AVRAM FLORIN			Denumirea plansei:		
DESENAT: teh. BOKOR ALEXANDRU			PLANDE SITUATIE - SAT STOIENEASA		Nr. plansa: G.45
Data: 2020					