330100

330200

502900

502800

502700

502600

Se racordeaza
cu plansa nr.2

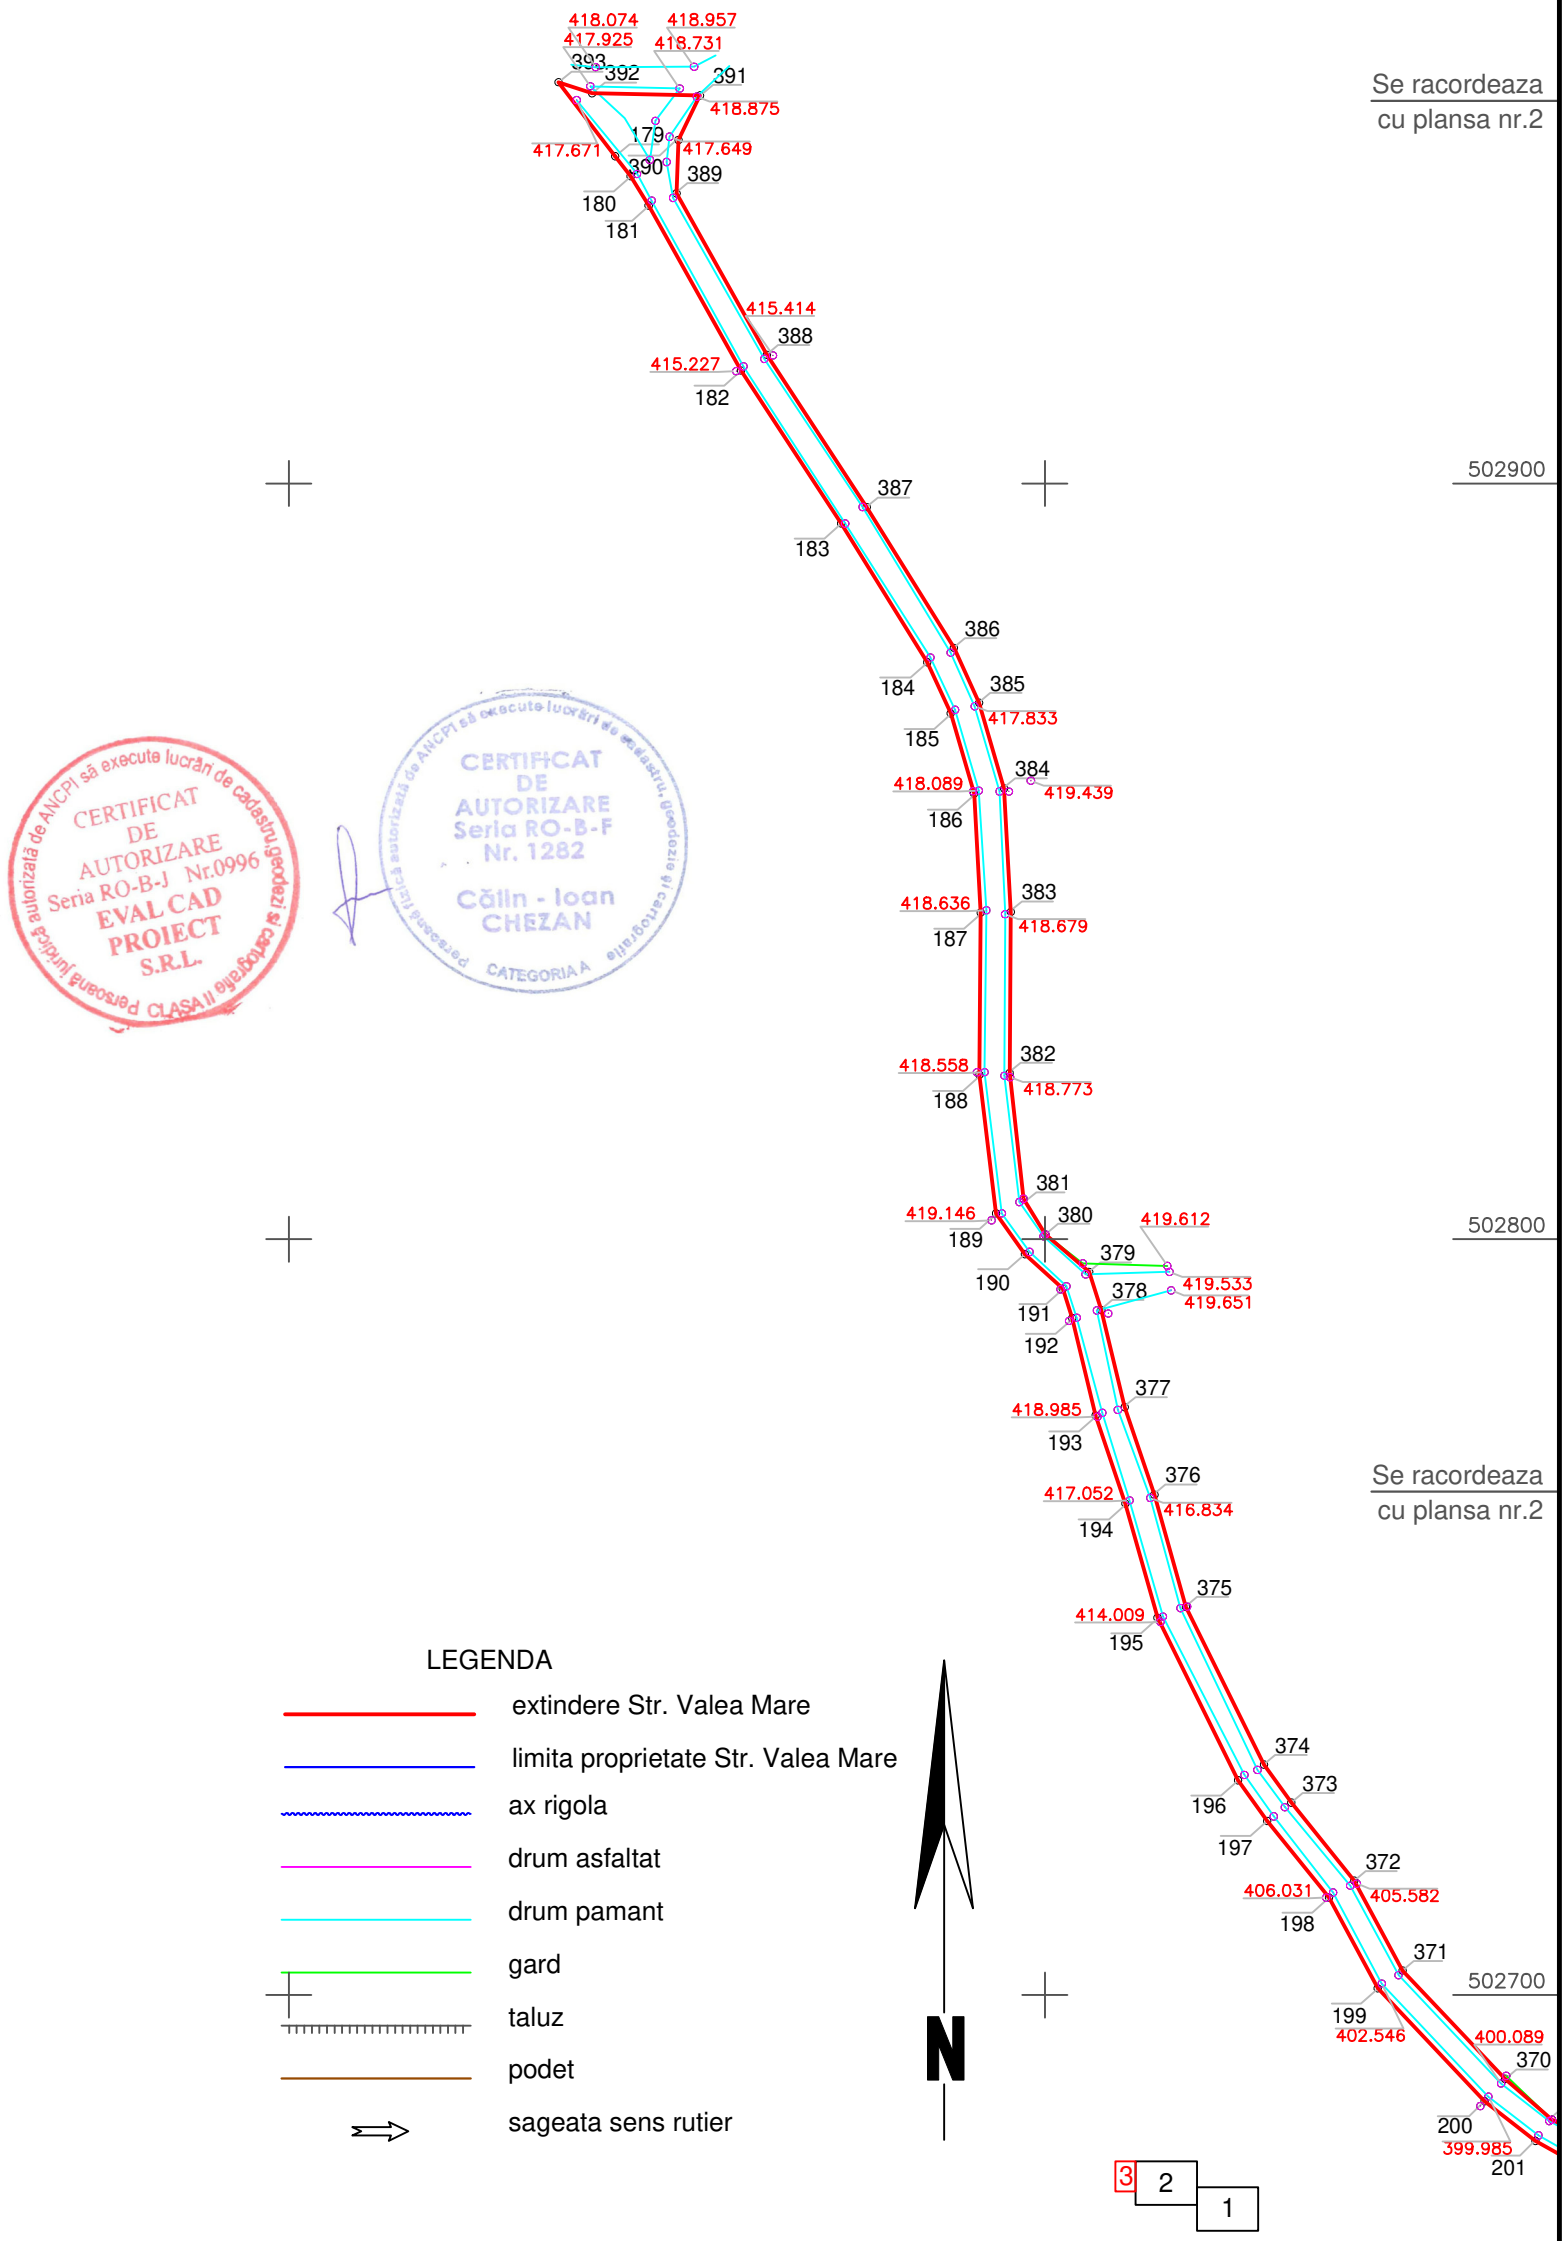

CERTIFICAT DE AUTORIZARE Seria RO-B-J Nr.0996 EVAL CAD PROIECT S.R.L. Persoană juridică autorizată de ANCPI să execute lucrări de cadastru, geodezie și cartografie CLASA II

CERTIFICAT DE AUTORIZARE Seria RO-B-F Nr. 1282 Călin - Ioan CHEZAN Persoană fizică autorizată de ANCPI să execute lucrări de cadastru, geodezie și cartografie CATEGORIA A

LEGENDA

- extindere Str. Valea Mare
- limita proprietate Str. Valea Mare
- ax rigola
- drum asfaltat
- drum pamant
- gard
- taluz
- podet
- sageata sens rutier

N

3 2 1

SC EVAL CAD PROIECT SRL
CERTIFICAT DE AUTORIZARE Seria RO-B-J, Nr. 0996/22.11.2016
www.evalcadproiect.ro
Tel/Fax:0254.262.281
Tel: 0721.260.863

Specialitatea	Nume	Semnătura
Masurat	Ing. Nasta Dan Călin	
Desenat	Ing. Nasta Dan Călin	
Verificat	Ing. Chezan Călin Ioan	

Denumire proiect

RIDICARE TOPOGRAFICA IN VEDEREA EXTINDERII PENTRU STRADA VALEA MARE KM 0+000 - KM 2+006

Beneficiar:

COMUNA VALISOARA

FAZA D.T.A.C

PLANSA 3

SCARA 1:1000

DATA 2019

Denumire plansa:

PLAN TOPOGRAFIC SAT SALISTIOARA STRADA VALEA MARE