331500 331600 331700 331800

507900

507800

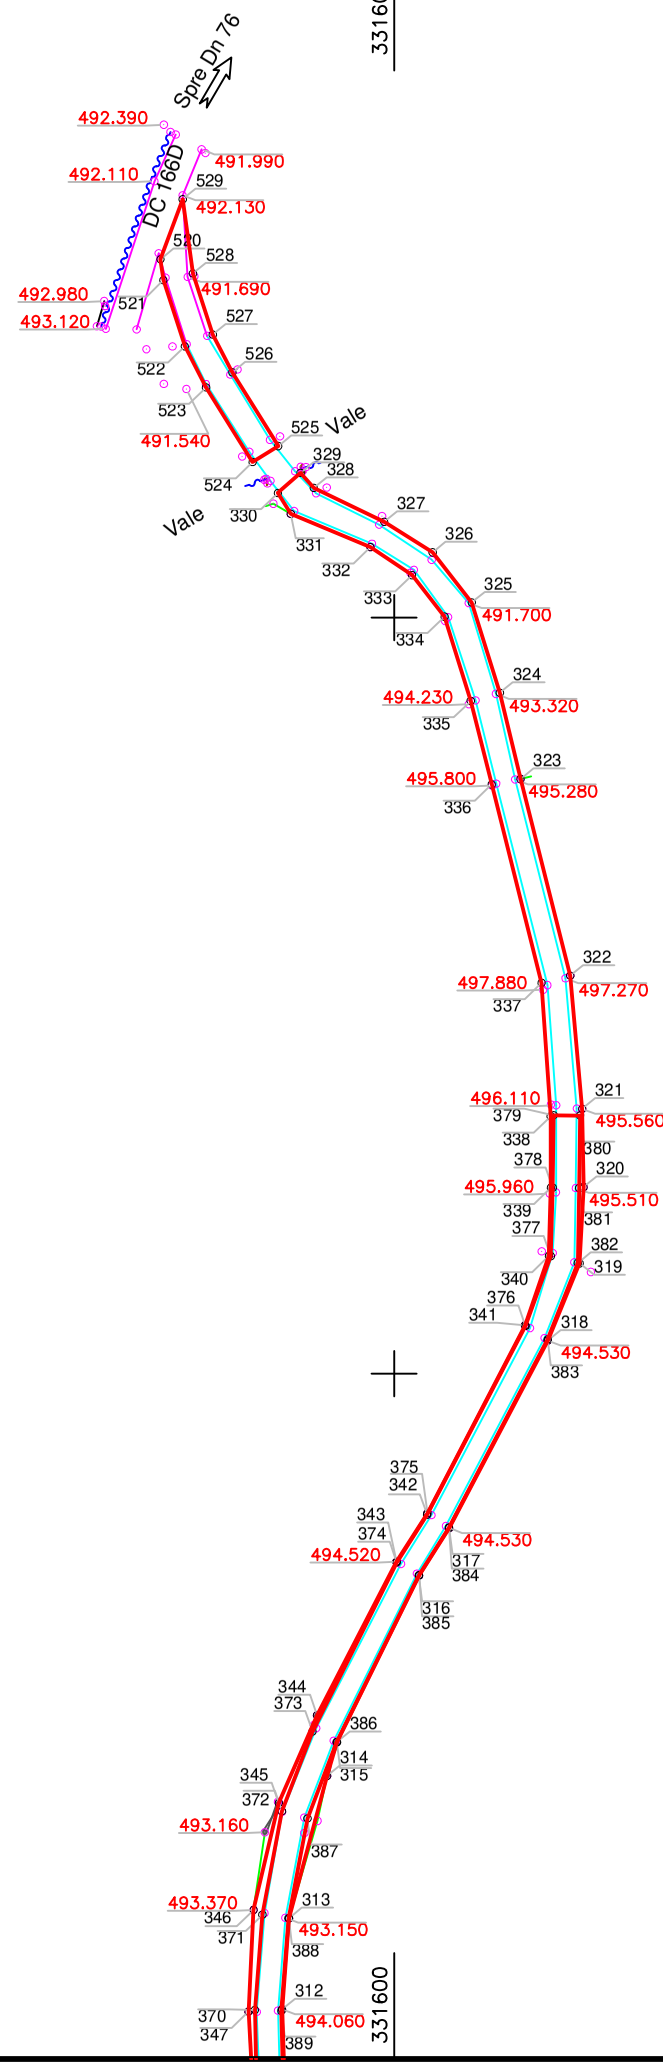

Se racordeaza cu plansa nr.1

Se racordeaza cu plansa nr.1

CERTIFICAT DE AUTORIZARE Seria RO-B-J Nr.0996 EVAL CAD PROIECT S.R.L. CLASA II
Persoană juridică autorizată de ANCPI să execute lucrări de cadastru general și cadastru imobiliar
CERTIFICAT DE AUTORIZARE Seria RO-B-F Nr. 1282 Călin - Ioan CHEZAN CATEGORIA A
Persoană fizică autorizată de ANCPI să execute lucrări de cadastru general și cadastru imobiliar

LEGENDA

- extindere strada Fanate intabulat CF 60705
- limita proprietate CF 60705
- ax rigola
- constructii
- drum asfaltat
- drum de beton
- drum de pamant
- gard
- podet
- rigola carosata
- tub beton
- zid sprijin
- stalp din beton

N

2
1

SC EVAL CAD PROIECT SRL
CERTIFICAT DE AUTORIZARE Seria RO-B-J, Nr. 0996/22.11.2016
www.evalcadproiect.ro
Tel/Fax:0254.262.281
Tel: 0721.260.863

Specialitatea	Nume	Semnătura
Masurat	Ing. Nasta Dan Călin	
Desenat	Ing. Nasta Dan Călin	
Verificat	Ing. Chezan Călin Ioan	

Denumire proiect

RIDICARE TOPOGRAFICA IN VEDEREA EXTINDERII PENTRU STRADA FANATE km 0+000 - km 1+735

Beneficiar:

COMUNA VALISOARA

FAZA D.T.A.C

PLANSA 2

SCARA 1:1000

DATA 2019

Denumire plansa:

PLAN TOPOGRAFIC SAT VALISOARA STRADA FANATE CF 60705