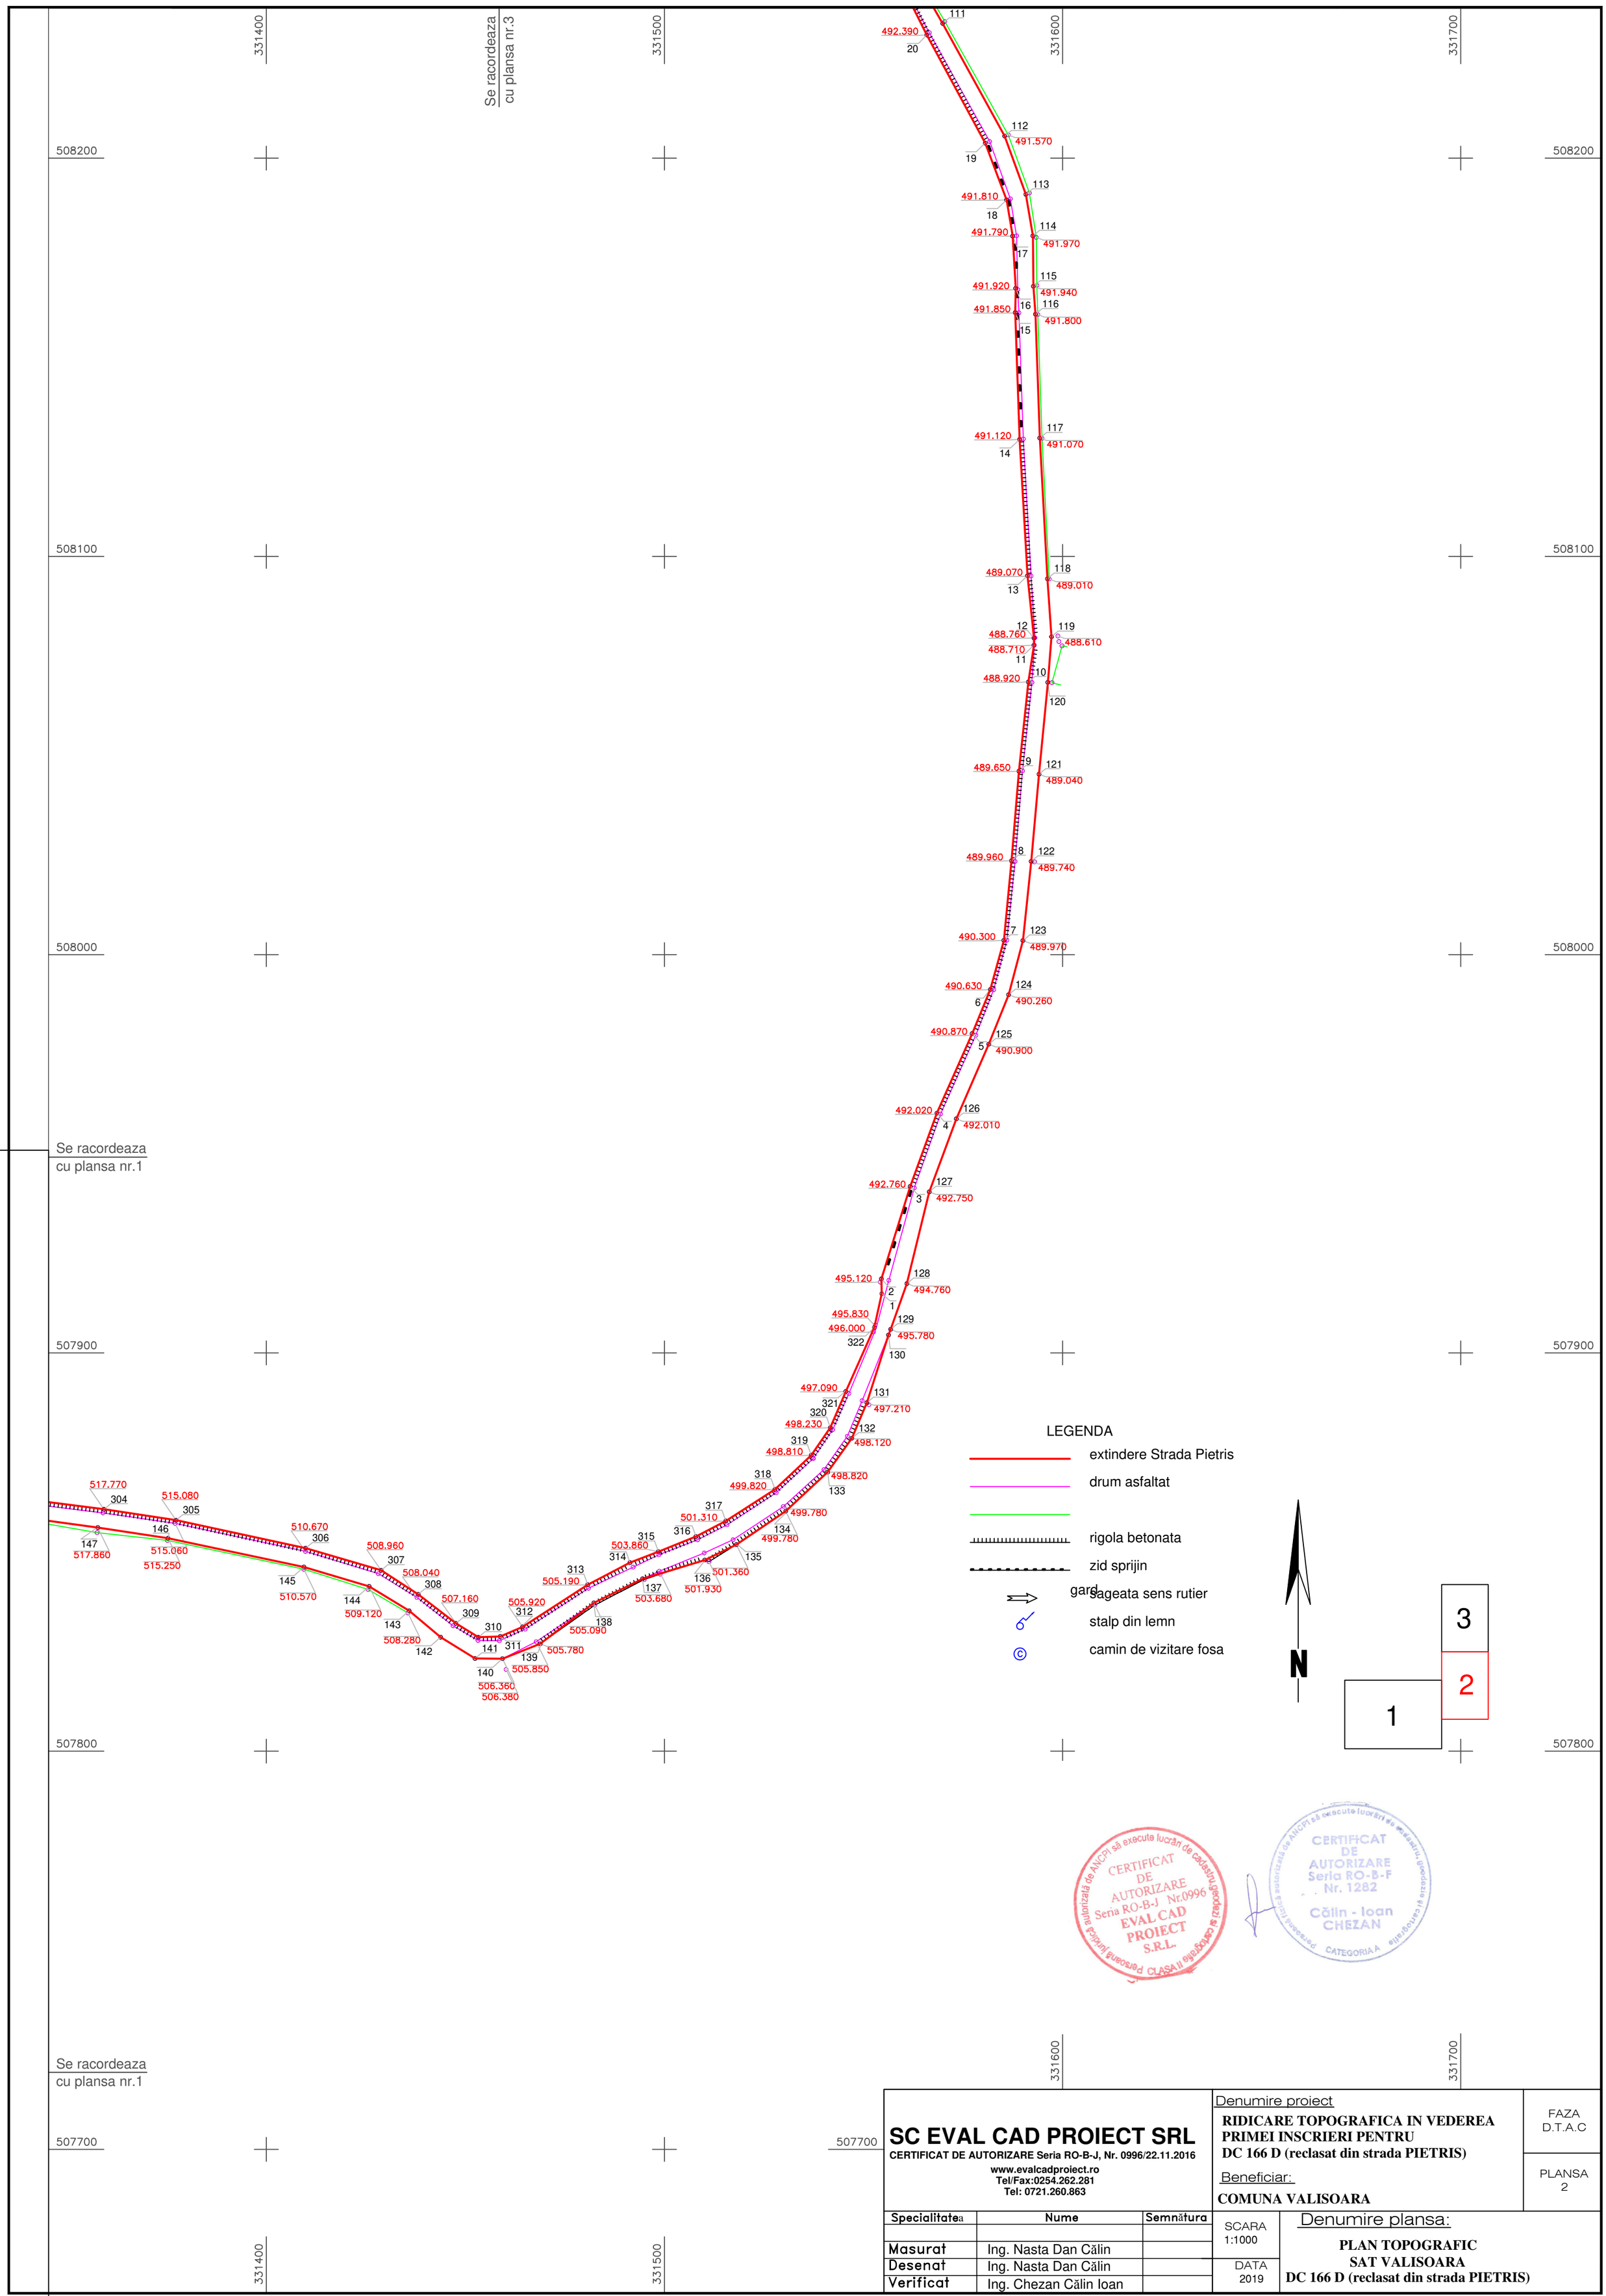

CERTIFICAT DE AUTORIZARE Seria RO-B-J Nr.0996 EVAL CAD PROIECT S.R.L. CLASA II

CERTIFICAT DE AUTORIZARE Seria RO-B-F Nr. 1282 Călin - Ioan CHEZAN CATEGORIA A

SC EVAL CAD PROIECT SRL

CERTIFICAT DE AUTORIZARE Seria RO-B-J, Nr. 0996/22.11.2016

www.evalcadproiect.ro
Tel/Fax:0254.262.281
Tel: 0721.260.863

Specialitatea	Nume	Semnătura
Masurat	Ing. Nasta Dan Călin	
Desenat	Ing. Nasta Dan Călin	
Verificat	Ing. Chezan Călin Ioan	

Denumire proiect

RIDICARE TOPOGRAFICA IN VEDEREA PRIMEI INSCRIERI PENTRU DC 166 D (reclasat din strada PIETRIS)

Beneficiar:

COMUNA VALISOARA

FAZA D.T.A.C

PLANSA 2

SCARA 1:1000

DATA 2019

Denumire plansa:

PLAN TOPOGRAFIC SAT VALISOARA DC 166 D (reclasat din strada PIETRIS)