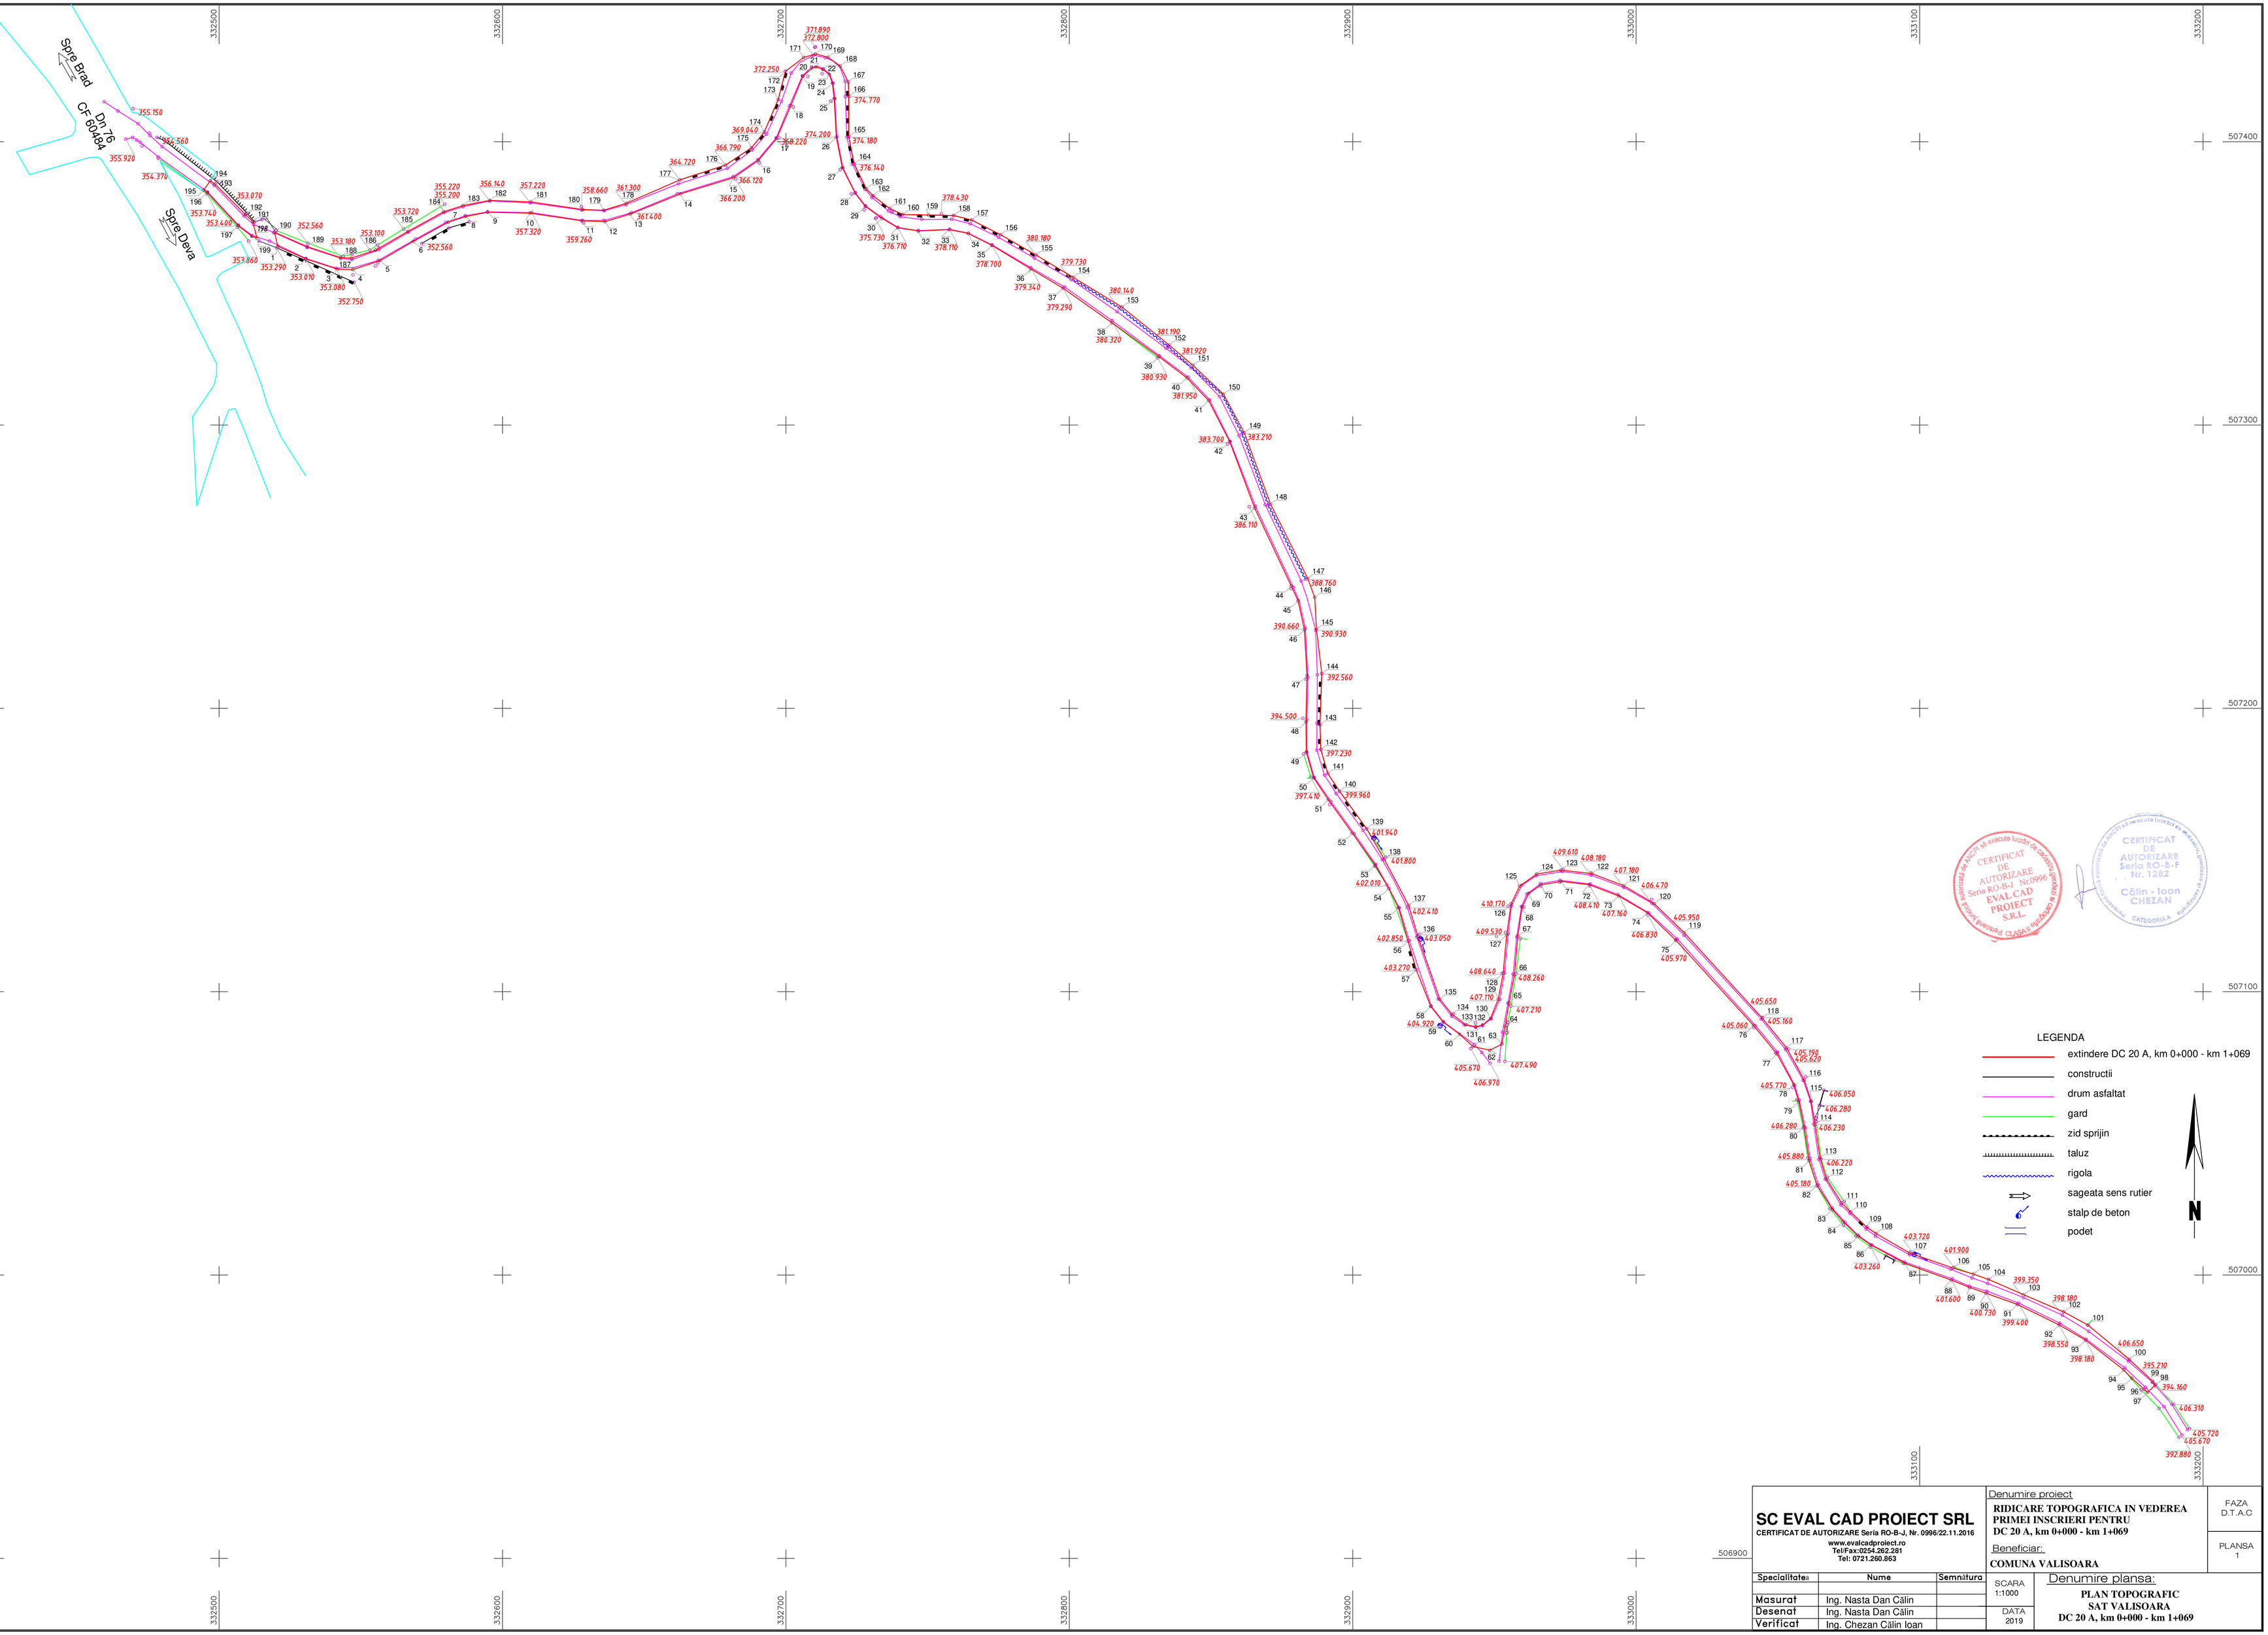

CERTIFICAT DE AUTORIZARE Seria RO-B-J Nr.0996 EVAL CAD PROIECT S.R.L.
CERTIFICAT DE AUTORIZARE Seria RO-B-F Nr. 1282 Călin - Ioan CHEZAN CATEGORIA A

SC EVAL CAD PROIECT SRL CERTIFICAT DE AUTORIZARE Seria RO-B-J, Nr. 0996/22.11.2016 www.evalcadproiect.ro Tel/Fax:0254.262.281 Tel: 0721.260.863	Denumire proiect **RIDICARE TOPOGRAFICA IN VEDEREA PRIMEI INSCRIERI PENTRU DC 20 A, km 0+000 - km 1+069** Beneficiar: **COMUNA VALISOARA**	FAZA D.T.A.C PLANSA 1

Specialitatea	Nume	Semnătura
Masurat	Ing. Nasta Dan Călin	
Desenat	Ing. Nasta Dan Călin	
Verificat	Ing. Chezan Călin Ioan	

SCARA 1:1000

DATA 2019

Denumire plansa:
PLAN TOPOGRAFIC SAT VALISOARA DC 20 A, km 0+000 - km 1+069