


LEGENDA :

- Conducte subterane proiectate de distributie gaze naturale presiune medie PEID
- Tub de protectie din OL subtraversare foraj
- Tub de protectie din OL subtraversare sapatura
- Nod al retelei proiectate de distributie gaze naturale presiune medie

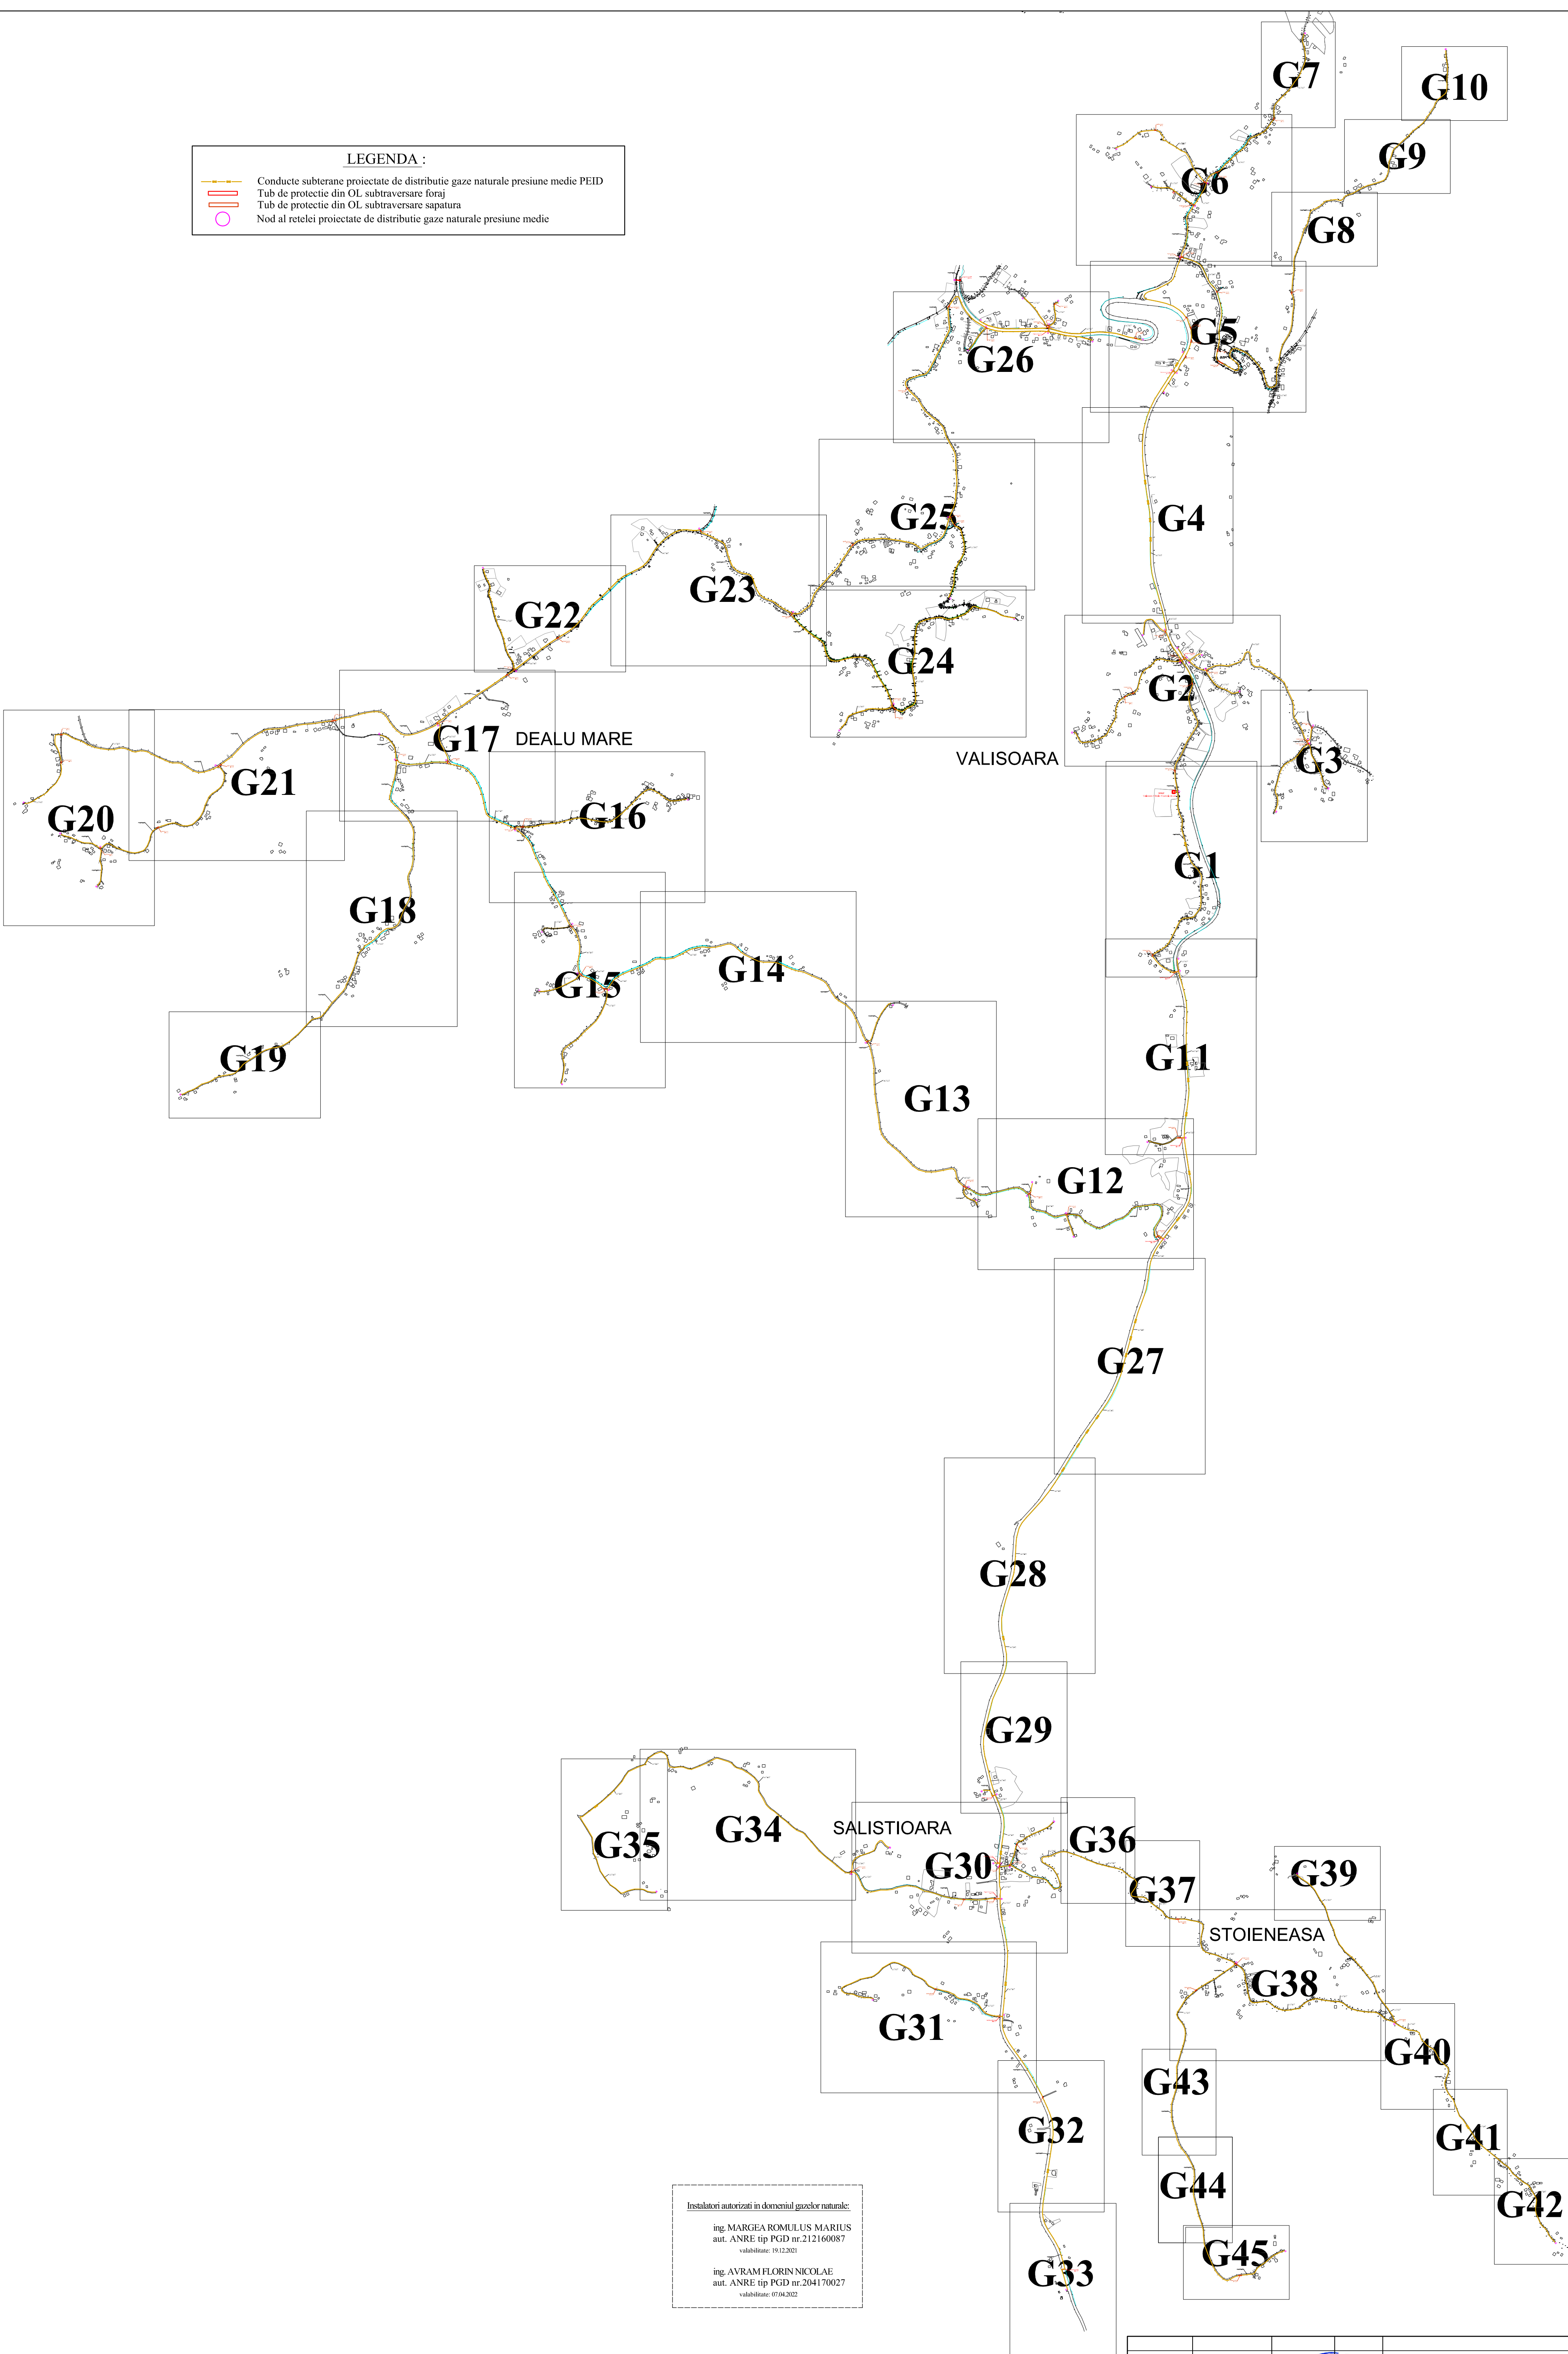

Instalatori autorizati in domeniul gazelor naturale:

ing. MARGEA ROMULUS MARIUS
aut. ANRE tip PGD nr.212160087
valabilitate: 19.12.2021

ing. AVRAM FLORIN NICOLAE
aut. ANRE tip PGD nr.204170027
valabilitate: 07.04.2022

NOTA:

Prezentă lucrare este proprietatea intelectuală SC GEVIS PROTEAM SRL Deva.
Refolosirea lucrării de către terți nu se va face decât cu acordul scris al SC GEVIS PROTEAM SRL- Deva.
Nerespectarea celor de mai sus se sancționează conform prevederilor Legii nr.11/1991 și Legii 298/2001,
privind combaterea concurenței neeloiale.

VERIFICATOR:	NUME:	SEMNATURA:	DATA:	REFERAT / EXPERTIZA NR. / DATA:
				Beneficiar:
				COMUNA VALISOARA
				Nr. proiect
				1217/2020
NUME:	SEMNATURA:	SCARA:		Denumire proiect:
ing. MARGEA ROMULUS		1:10.000		"Dezvoltarea rețelei inteligente de distribuție gaze naturale în comuna Valisoara, jud. Hunedoara"
PROIECTAT:	ing. AVRAM FLORIN	Data:		Denumirea planșei:
DESENAT:	ing. BOKOR ALEXANDRU	2020		PLAN DE GENERAL DE SITUATIE
				Nr. planșă:
				G.0