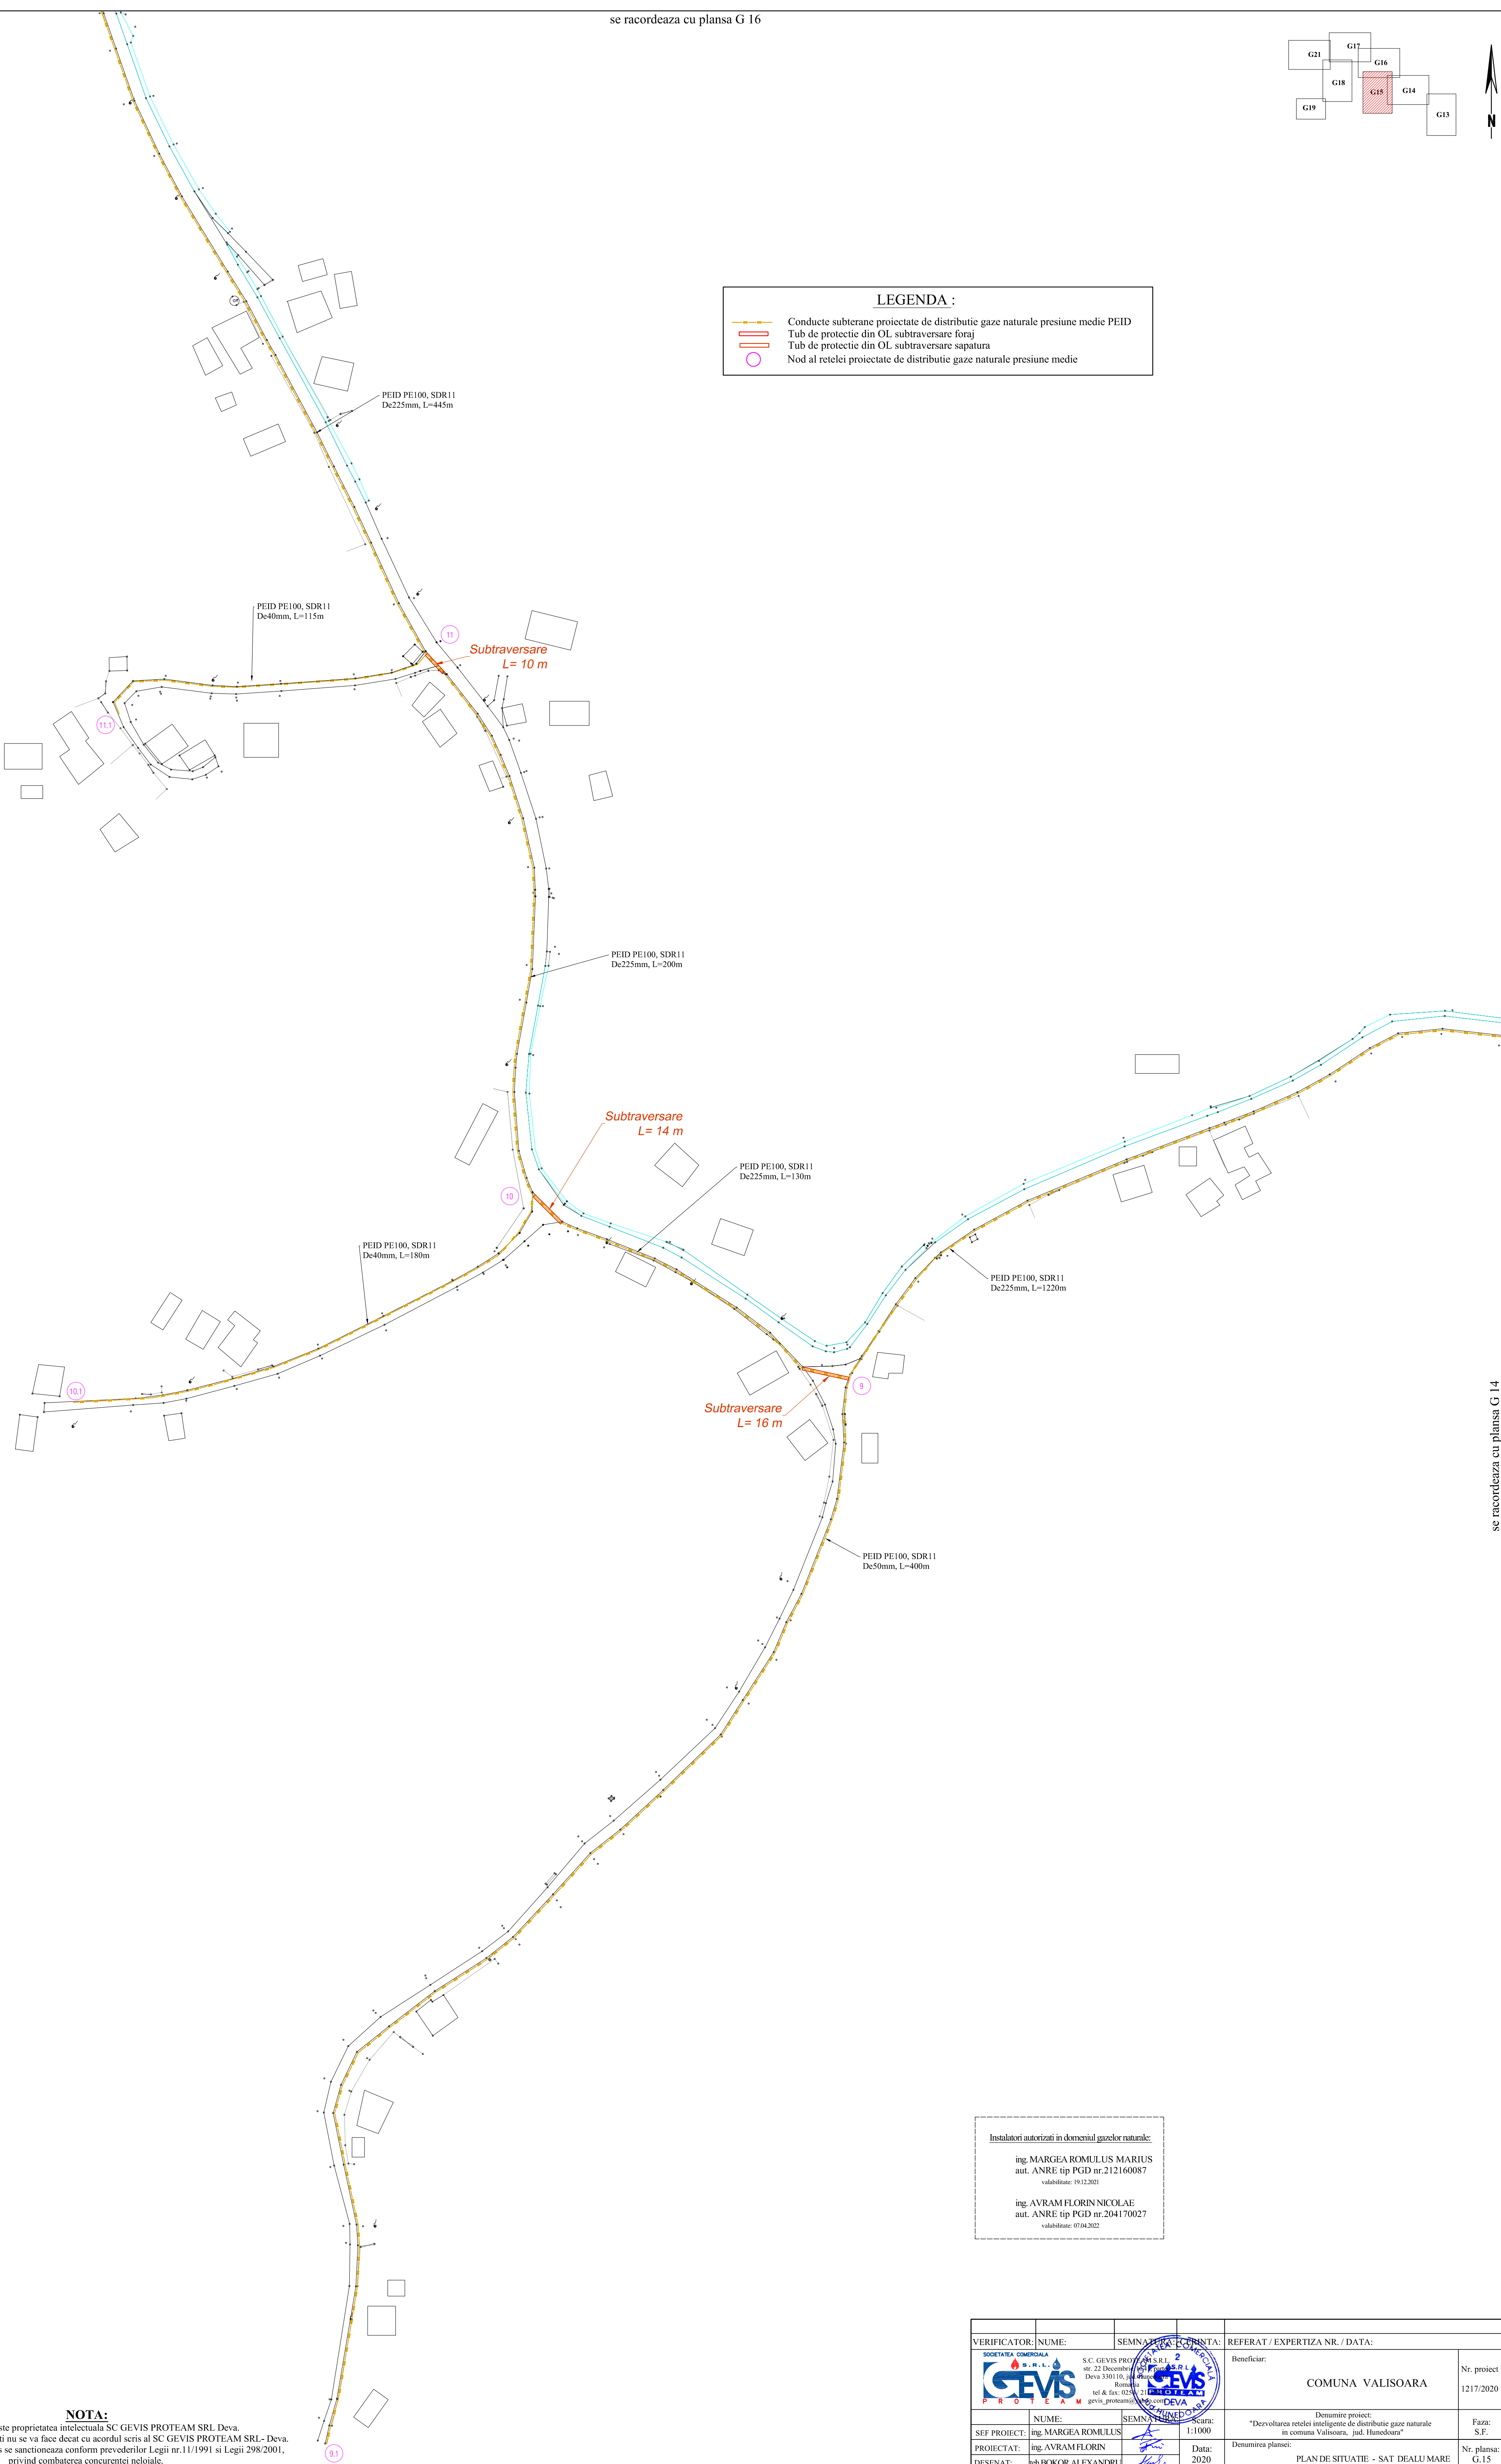


LEGENDA :

Conducte subterane proiectate de distributie gaze naturale presiune medie PEID

Tub de protectie din OL subtraversare foraj

Instalatori autorizati in domeniul gazelor naturale:

ing. MARGEA ROMULUS MARIUS
aut. ANRE tip PGD nr.212160087
valabilitate: 19.12.2021

ing. AVRAM FLORIN NICOLAE
aut. ANRE tip PGD nr.204170027
valabilitate: 07.04.2022

NOTA:
Prezenta lucrare este proprietatea intelectuală SC GEVIS PROTEAM SRL Deva.
Refolosirea lucrării de către terți nu se va face decât cu acordul scris al SC GEVIS PROTEAM SRL - Deva.
Nerespectarea celor de mai sus se sancționează conform prevederilor Legii nr.11/1991 și Legii 298/2001,
privind combaterea concurenței neloiale.

VERIFICATOR:	NUME:	SEMNATURA:	DATA:	REFERAT / EXPERTIZA NR. / DATA:
<div><div>SC GEVIS PROTEAM SRL</div><div>Str. 22 Decembrie 1918, nr. 10, județul Hunedoara, România</div><div>tel & fax: 0254 21 13 01</div><div>gevis_proteam@gevis-proteam.ro</div></div>		<div><div>SC GEVIS PROTEAM SRL</div><div>Str. 22 Decembrie 1918, nr. 10, județul Hunedoara, România</div><div>tel & fax: 0254 21 13 01</div><div>gevis_proteam@gevis-proteam.ro</div></div>		Beneficiar:
SEF PROIECT:		NUME:	SEMNATURA:	scara:
PROIECTAT:		ing. AVRAM FLORIN		1:1000
DESENAT:		ing. BOKOR ALEXANDRU		Data: 2020
Denumirea proiect:				Nr. proiect
"Dezvoltarea rețelei inteligente de distribuție gaze naturale în comuna Valisoara, jud. Hunedoara"				1217/2020
Denumirea planșei:				Faza:
PLAN DE SITUAȚIE - SAT DEALU MARE				S.F.
				Nr. planșă:
				G.15