se racordeaza cu plansa G 17

se racordeaza cu plansa G 15

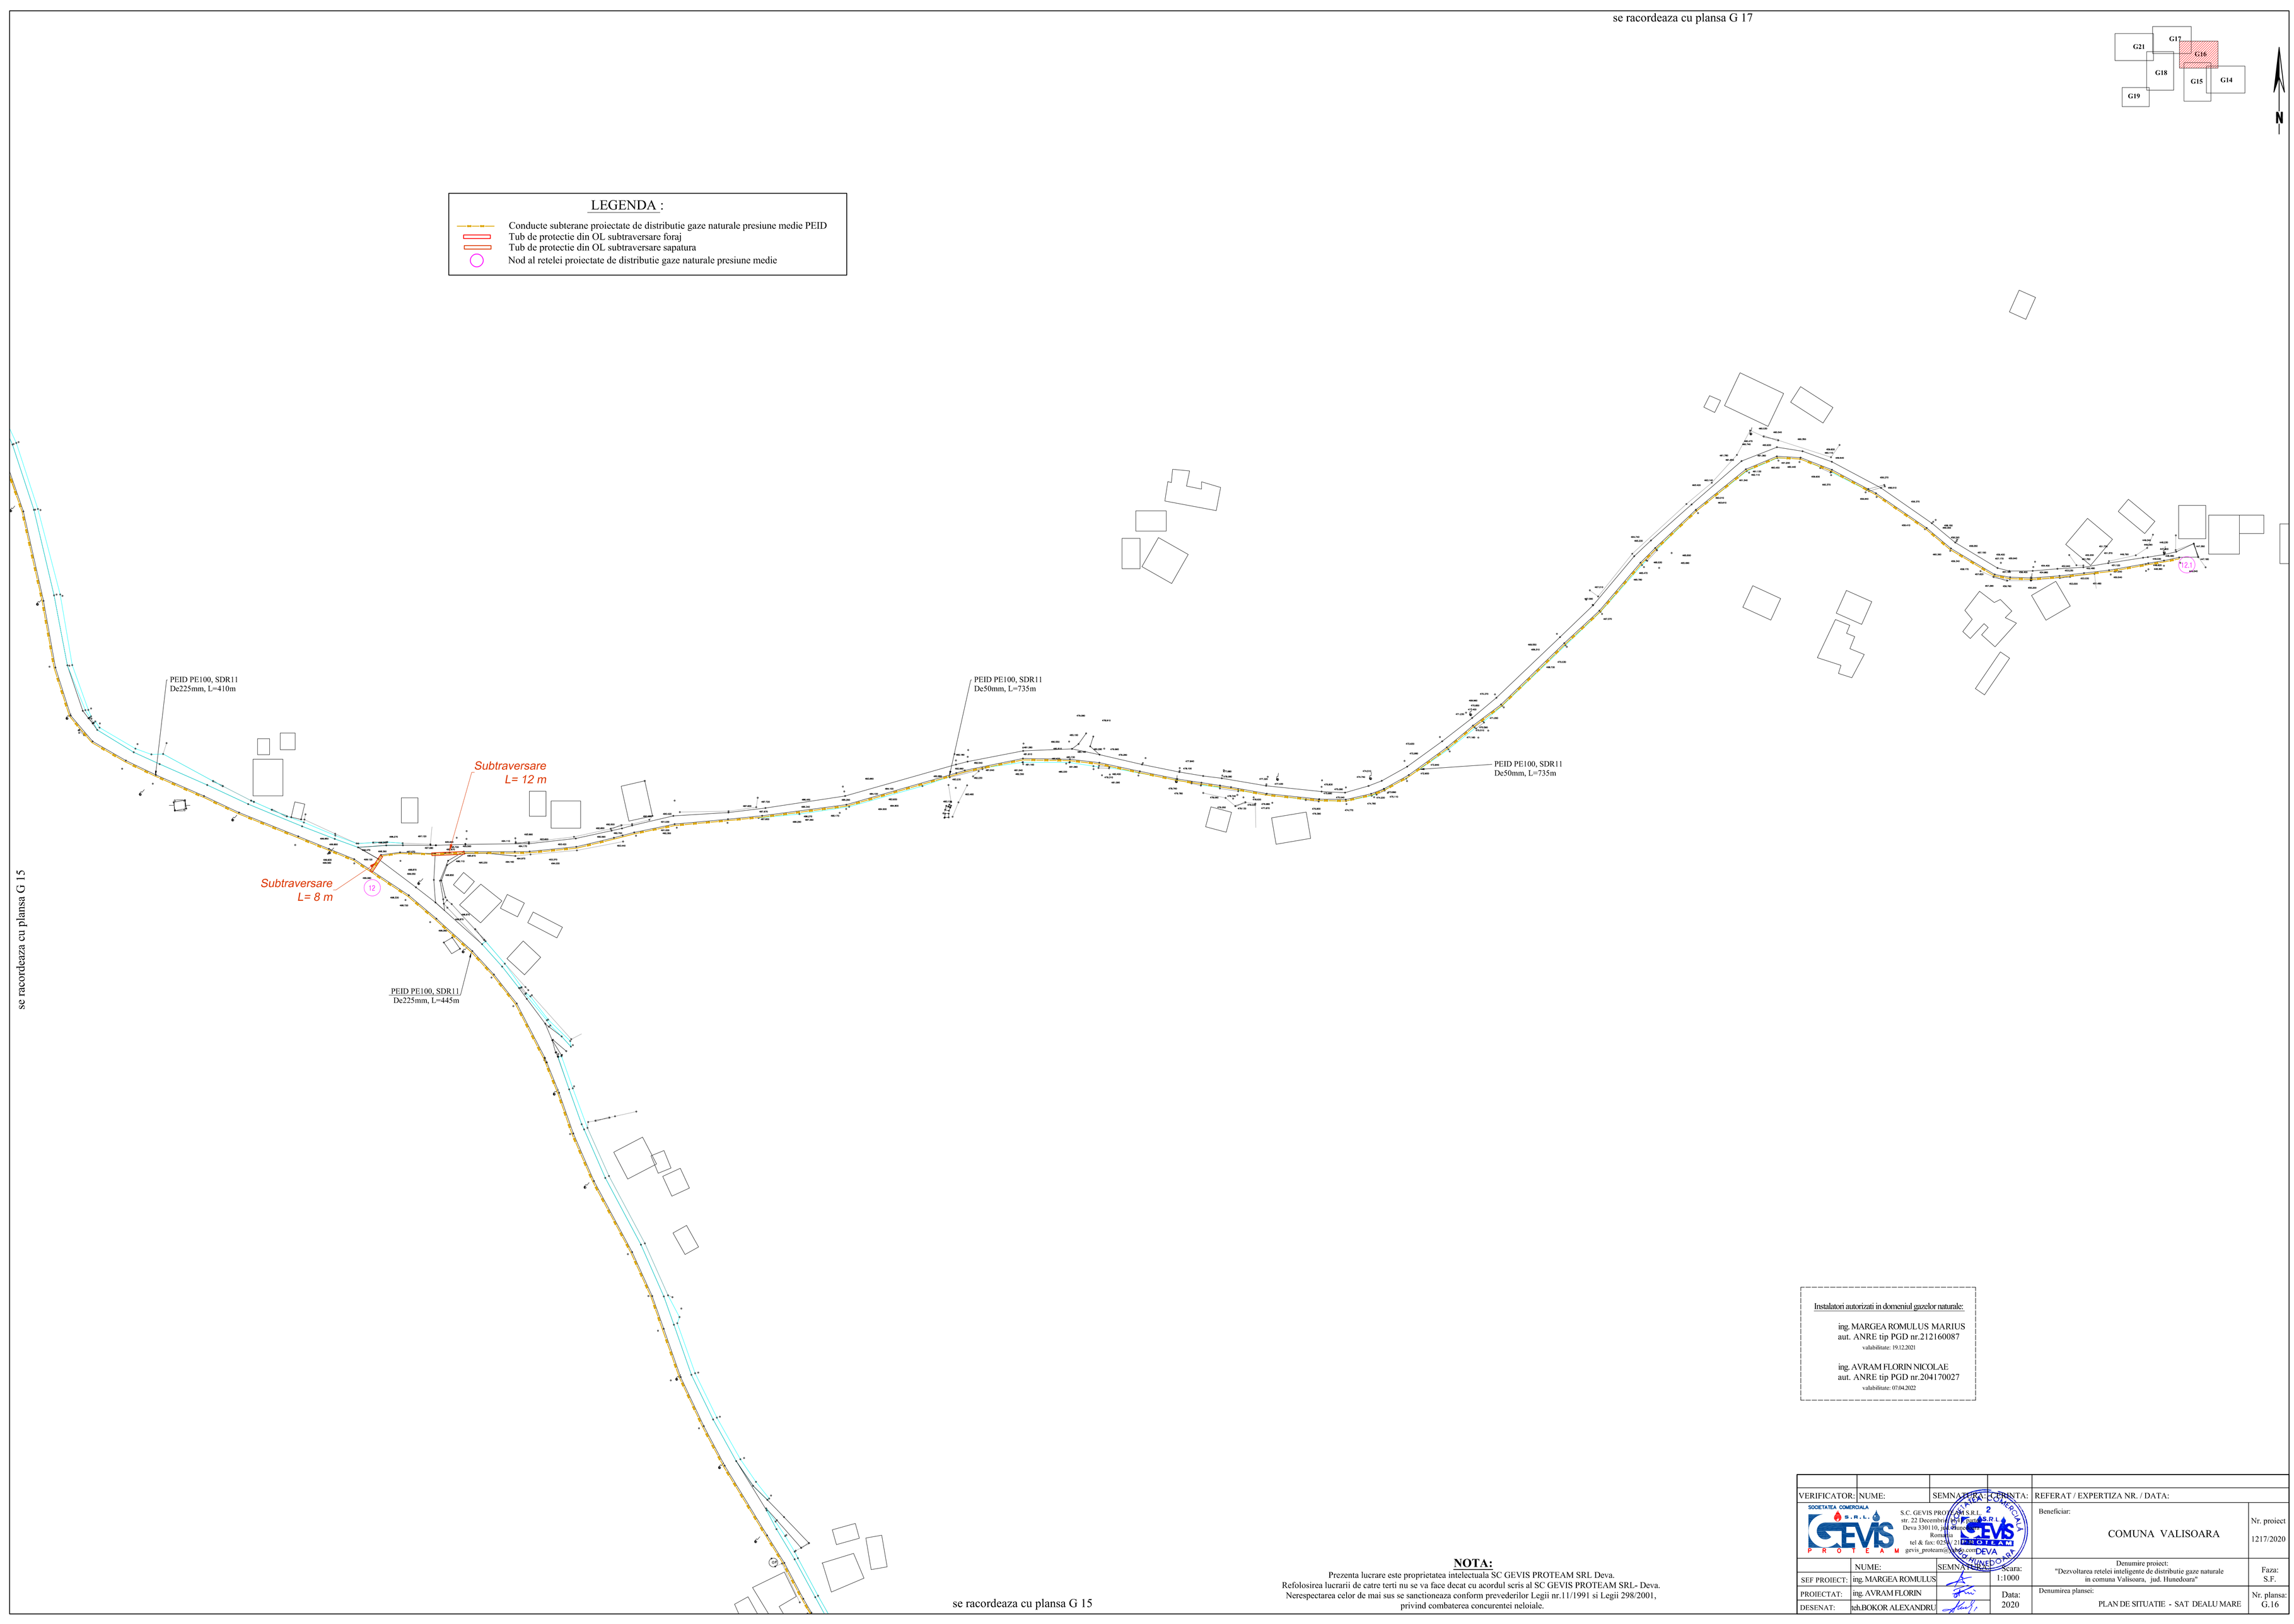

se racordeaza cu plansa G 15

Instalatori autorizati in domeniul gazelor naturale:

ing. MARGEA ROMULUS MARIUS
aut. ANRE tip PGD nr.212160087
valabilitate: 19.12.2021

ing. AVRAM FLORIN NICOLAE
aut. ANRE tip PGD nr.204170027
valabilitate: 07.04.2022

NOTA:

Prezenta lucrare este proprietatea intelectuala SC GEVIS PROTEAM SRL Deva.
Refolosirea lucrarii de catre terti nu se va face decat cu acordul scris al SC GEVIS PROTEAM SRL- Deva.
Nerespectarea celor de mai sus se sanctioneaza conform prevederilor Legii nr.11/1991 si Legii 298/2001, privind combaterea concurentei neloiale.

VERIFICATOR:	NUME:	SEMNATURA:	SCARA:	REFERAT / EXPERTIZA NR. / DATA:
SOCIETATEA COMERCIALA S.R.L. GEVIS PROTEAM	S.C. GEVIS PROTEAM S.R.L. str. 22 Decembrie 1989 nr. 4, Deva 330110, jud. Hunedoara, Romania tel & fax: 0254 211 211 gevis_proteam@yahoo.com			Beneficiar: COMUNA VALISOARA — Nr. proiect 1217/2020
	NUME:	SEMNATURA:	Scara: 1:1000	Denumire proiect: "Dezvoltarea retelei inteligente de distributie gaze naturale in comuna Valisoara, jud. Hunedoara" — Faza: S.F.
SEF PROIECT:	ing.MARGEA ROMULUS			
PROIECTAT:	ing. AVRAM FLORIN		Data: 2020	Denumirea plansei: PLAN DE SITUATIE - SAT DEALU MARE — Nr. plansa: G.16
DESENAT:	tch.BOKOR ALEXANDRU			