se racordeaza cu plansa G 18

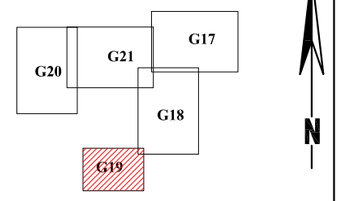

LEGENDA :

- Conducte subterane proiectate de distributie gaze naturale presiune medie PEID
- Tub de protectie din OL subtraversare foraj
- Tub de protectie din OL subtraversare sapatura
- Nod al retelei proiectate de distributie gaze naturale presiune medie

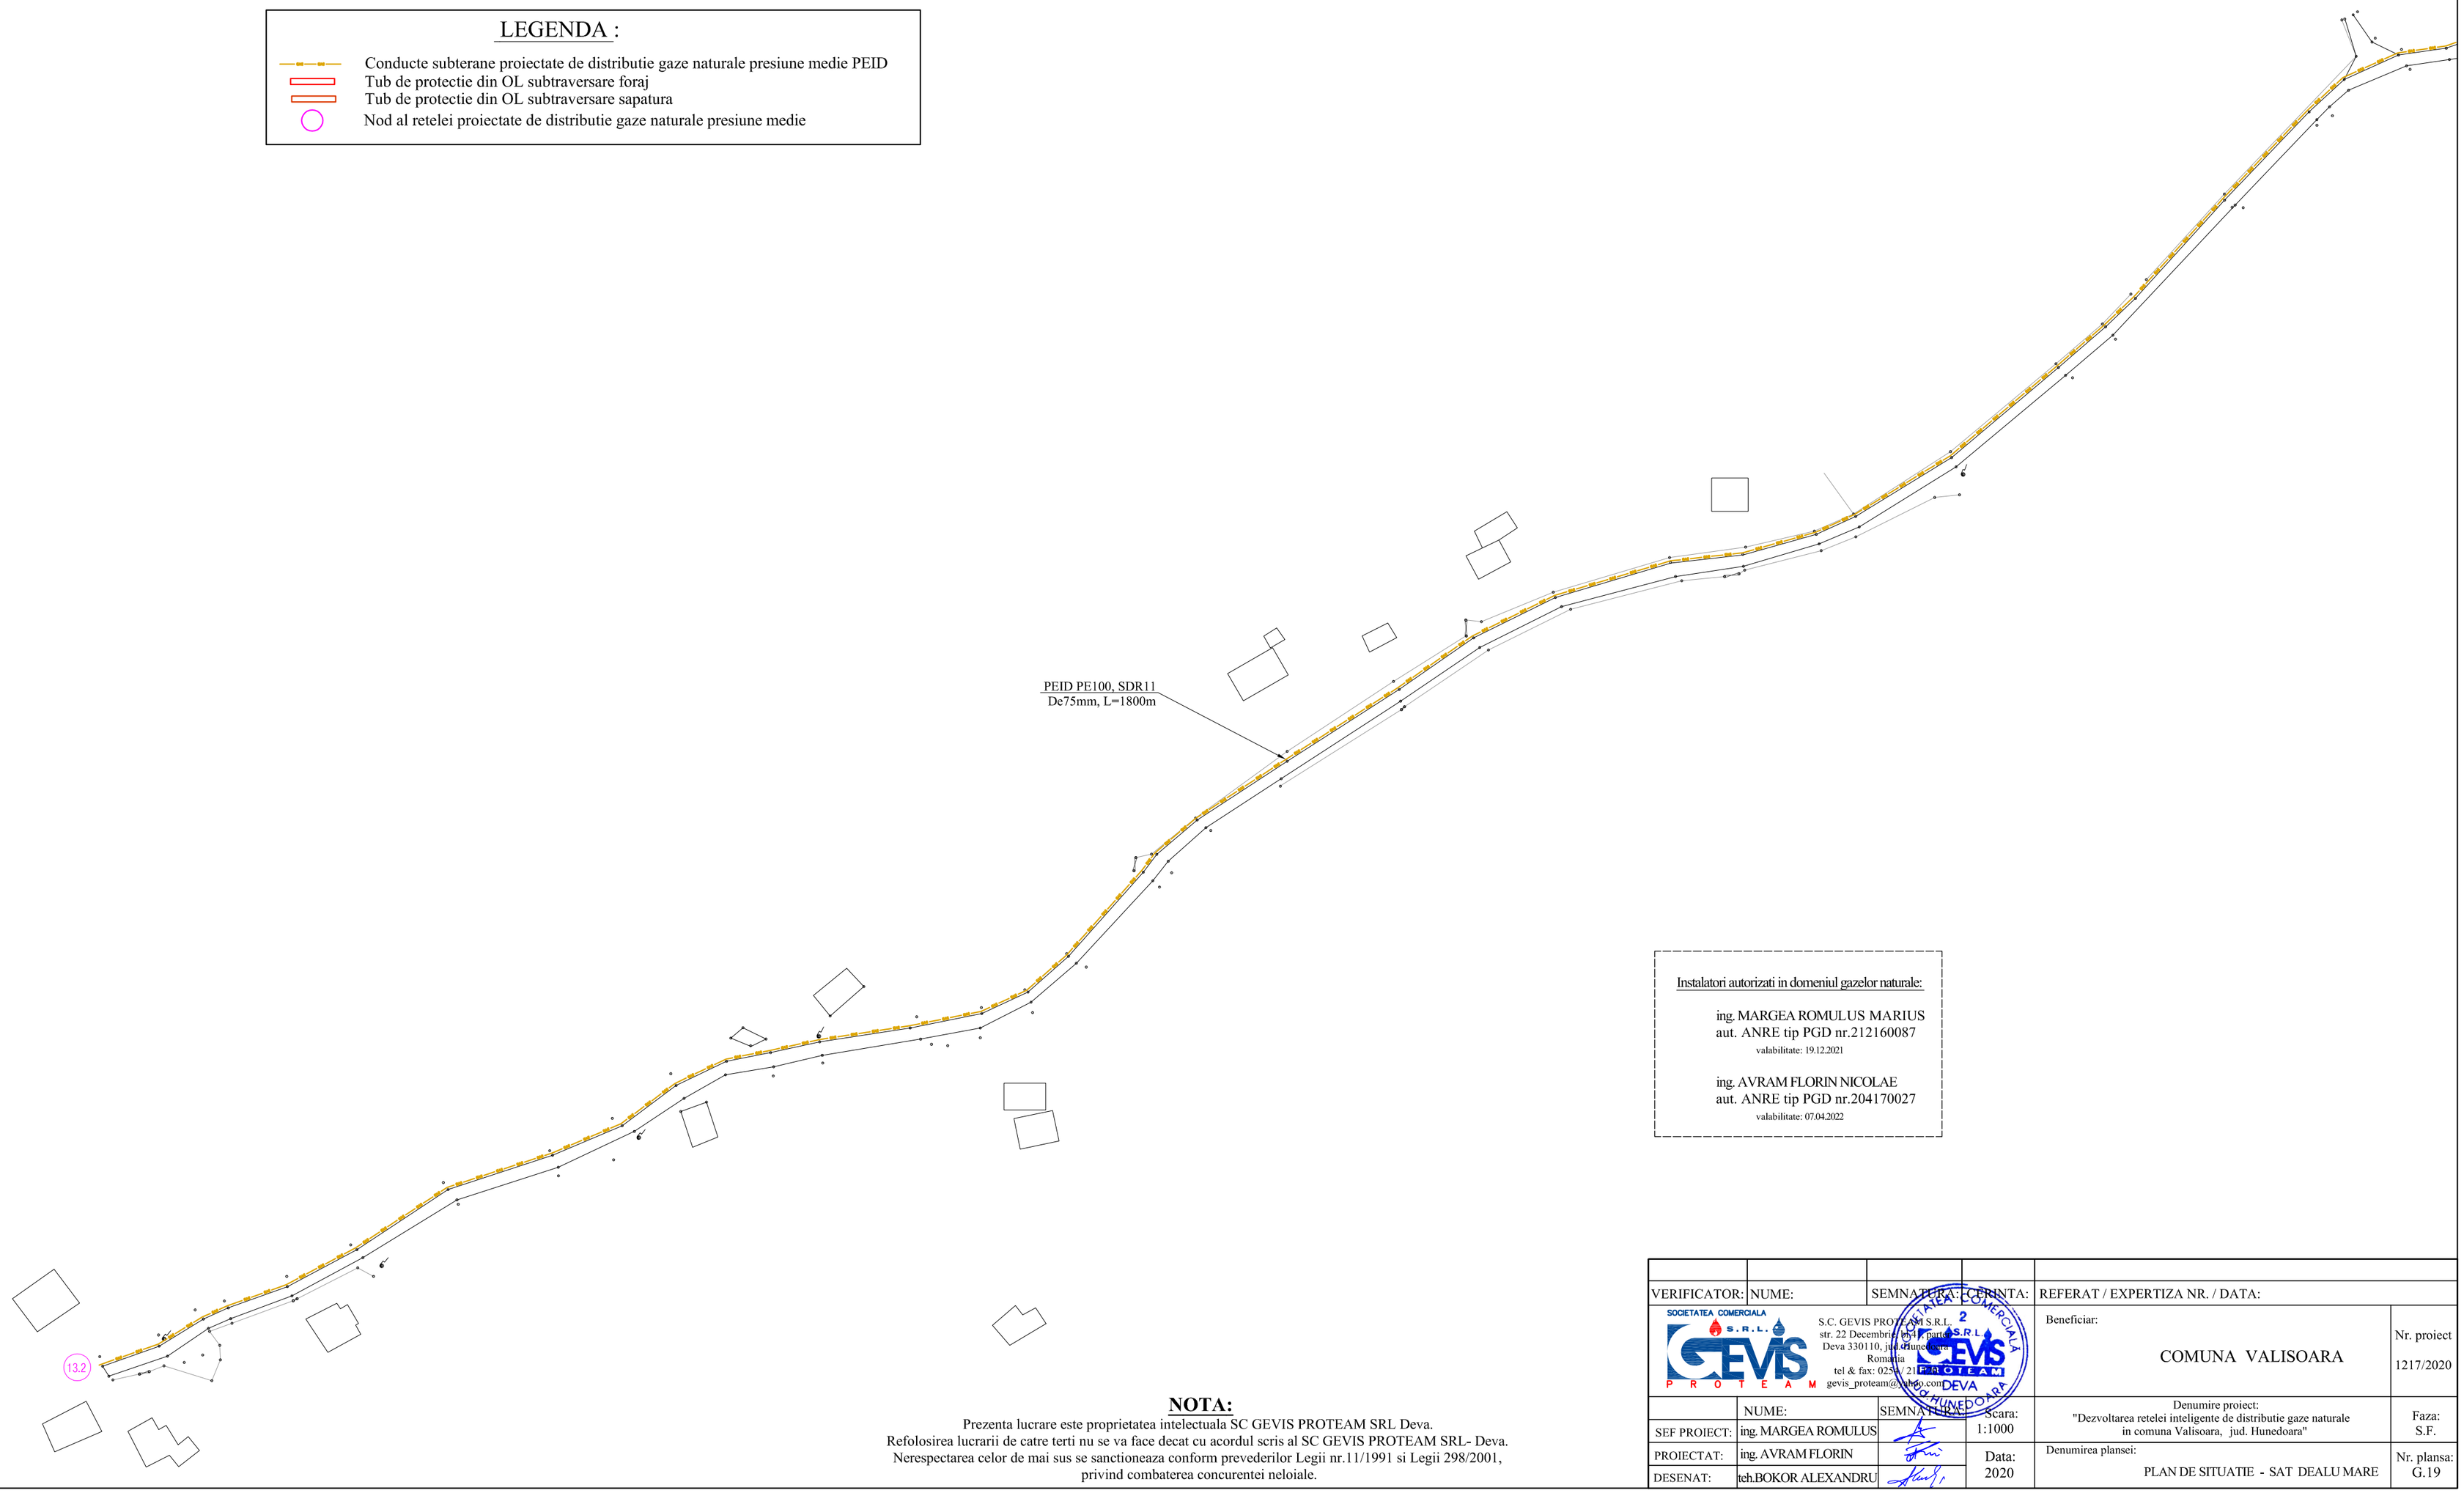

Instalatori autorizati in domeniul gazelor naturale:

ing. MARGEA ROMULUS MARIUS
aut. ANRE tip PGD nr.212160087
valabilitate: 19.12.2021

ing. AVRAM FLORIN NICOLAE
aut. ANRE tip PGD nr.204170027
valabilitate: 07.04.2022

NOTA:

Prezenta lucrare este proprietatea intelectuala SC GEVIS PROTEAM SRL Deva.
Refolosirea lucrarii de catre terti nu se va face decat cu acordul scris al SC GEVIS PROTEAM SRL- Deva.
Nerespectarea celor de mai sus se sanctioneaza conform prevederilor Legii nr.11/1991 si Legii 298/2001, privind combaterea concurentei neloiale.

VERIFICATOR:	NUME:	SEMNATURA:	SCRIPTA:	REFERAT / EXPERTIZA NR. / DATA:

SOCIETATEA COMERCIALA S.R.L. GEVIS PROTEAM
S.C. GEVIS PROTEAM S.R.L.
str. 22 Decembrie 1989 nr. 2, bl. P1, sc. 1, ap. 1
Deva 330110, jud. Hunedoara
Romania
tel & fax: 0254 / 212 / 212
gevis_proteam@yahoo.com

	NUME:	SEMNATURA:	Scara:	Beneficiar: COMUNA VALISOARA	Nr. proiect 1217/2020
SEF PROIECT:	ing. MARGEA ROMULUS		1:1000	Denumire proiect: "Dezvoltarea retelei inteligente de distributie gaze naturale in comuna Valisoara, jud. Hunedoara"	Faza: S.F.
PROIECTAT:	ing. AVRAM FLORIN		Data: 2020	Denumirea plansei: PLAN DE SITUATIE - SAT DEALU MARE	Nr. plansa: G.19
DESENAT:	teh.BOKOR ALEXANDRU				