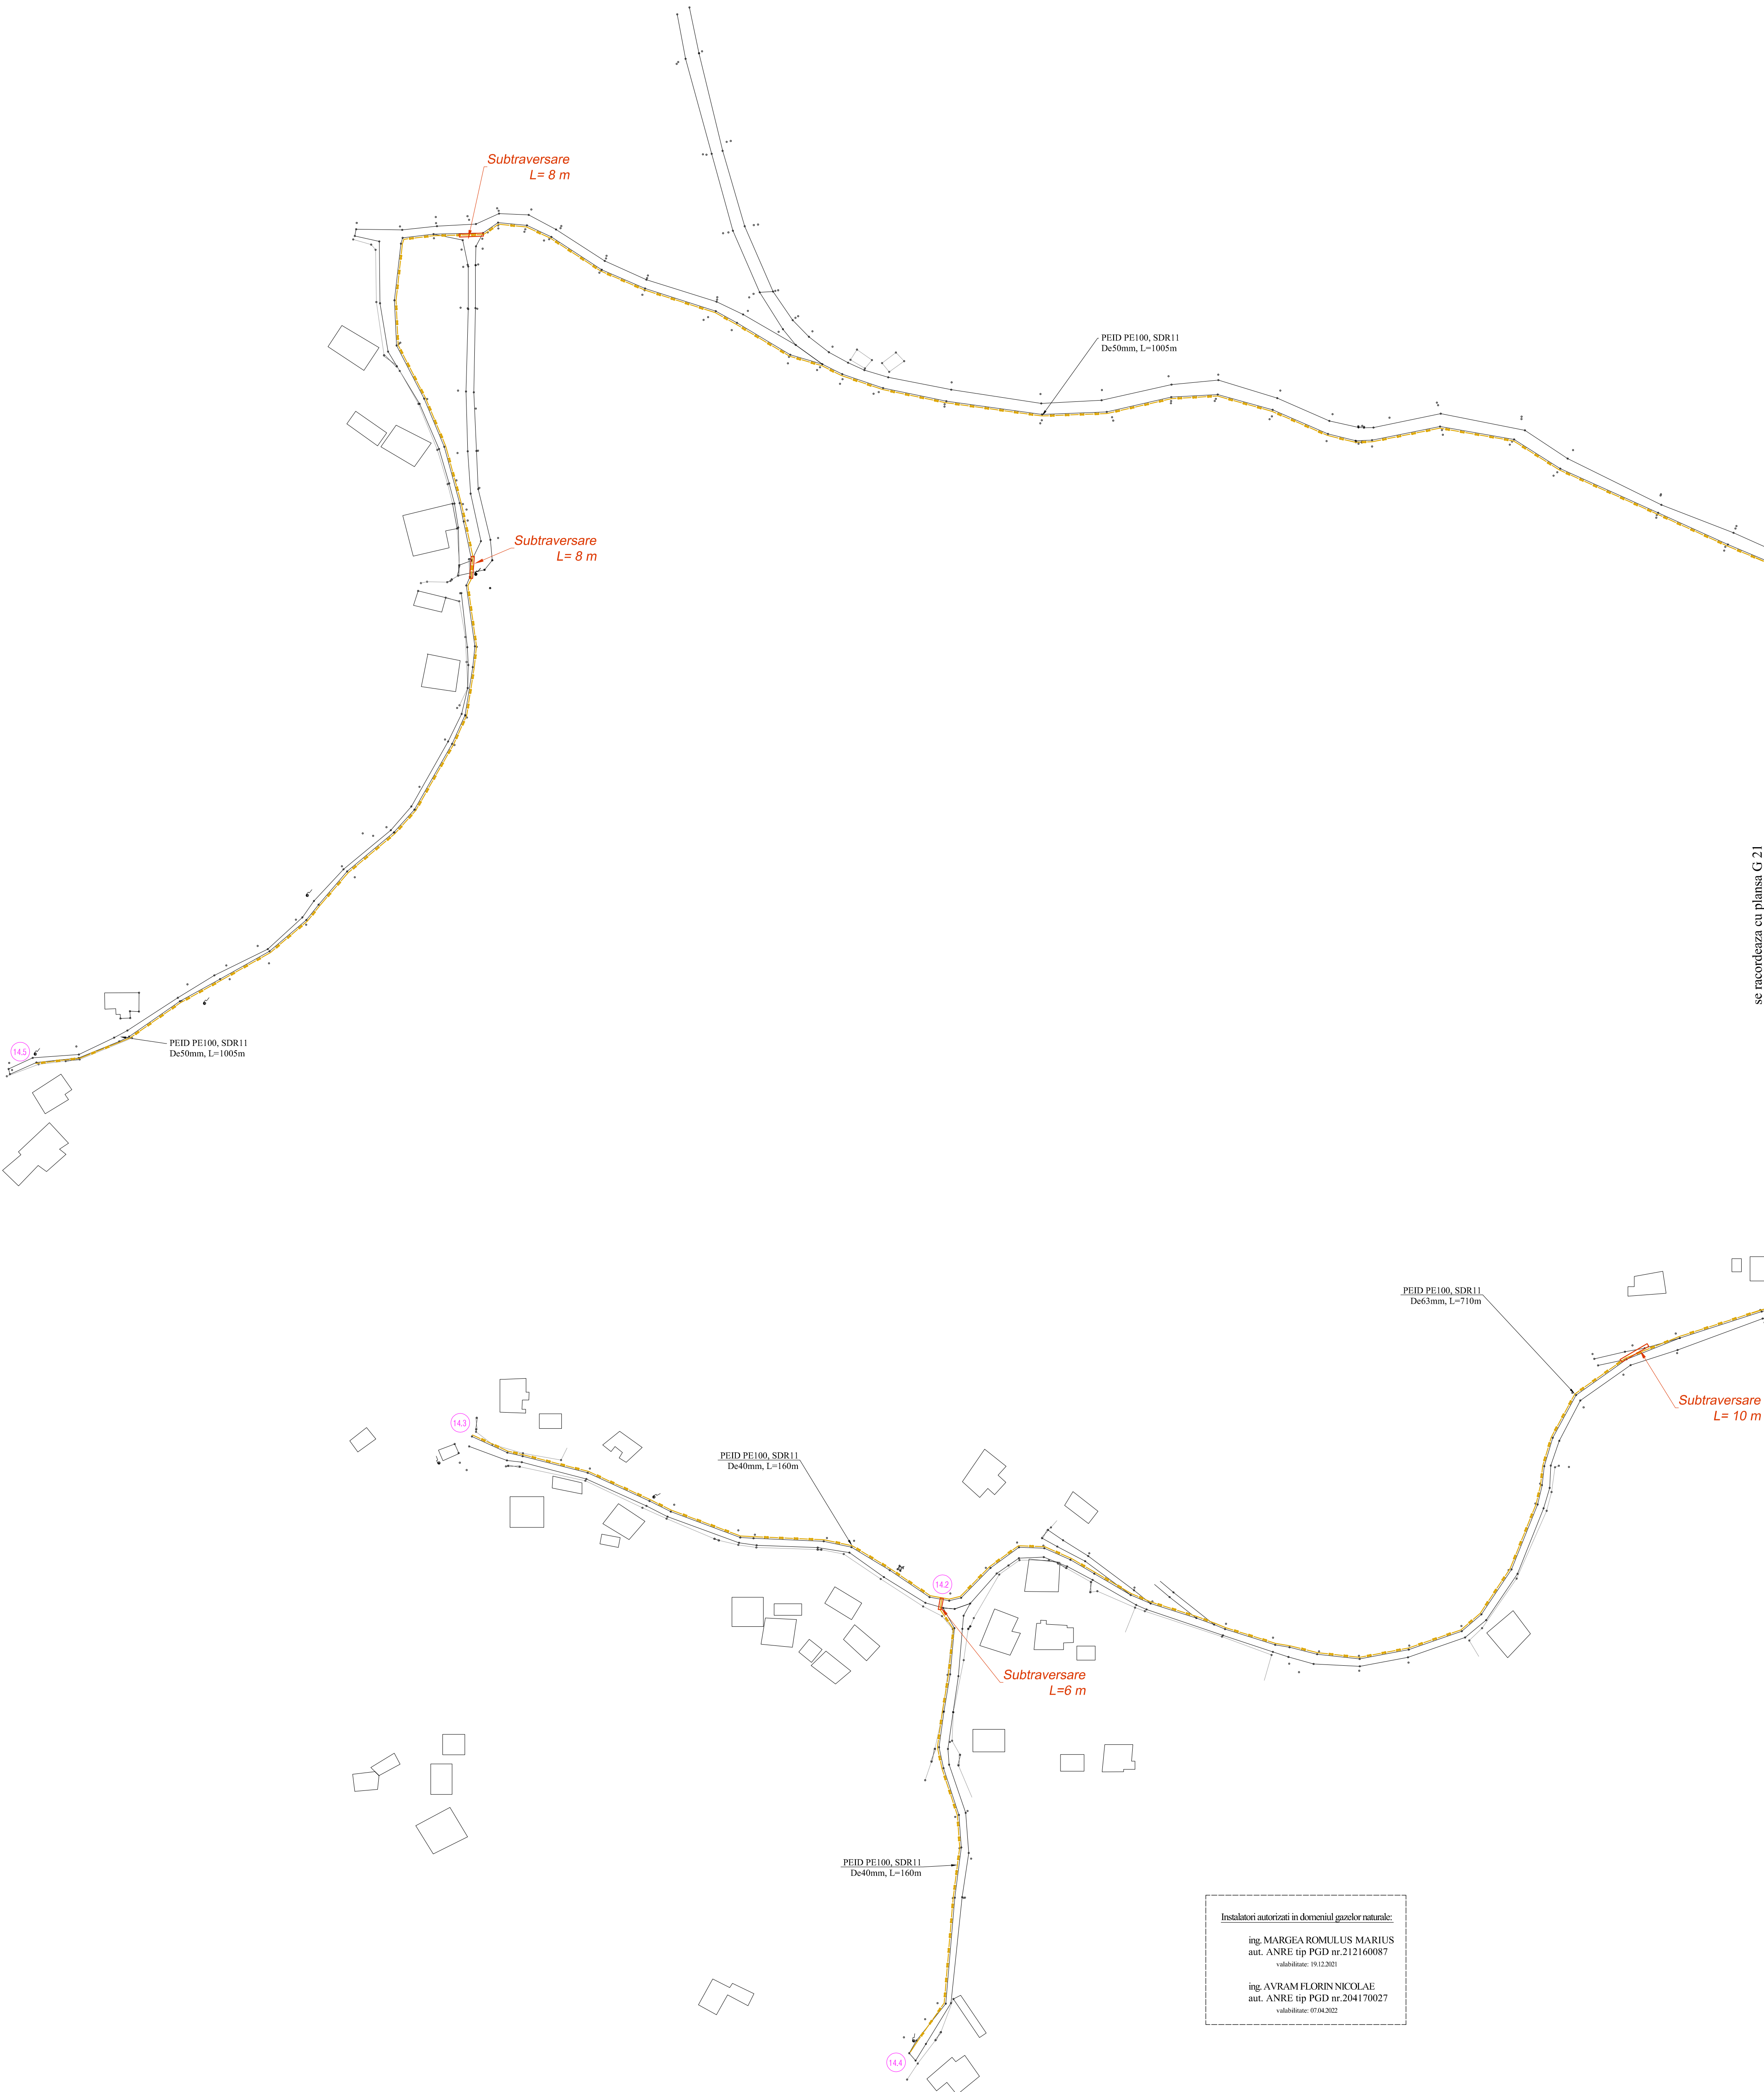


LEGENDA :

Conducte subterane proiectate de distributie gaze naturale presiune medie PEID

Tub de protectie din OL subtraversare foraj

Instalatori autorizati in domeniul gazelor naturale:

ing. MARGEA ROMULUS MARIUS
aut. ANRE tip PGD nr.212160087
valabilitate: 19.12.2021

ing. AVRAM FLORIN NICOLAE
aut. ANRE tip PGD nr.204170027
valabilitate: 07.04.2022

NOTA:
Prezenta lucrare este proprietatea intelectuală SC GEVIS PROTEAM SRL Deva.
Refolosirea lucrării de către terți nu se va face decât cu acordul scris al SC GEVIS PROTEAM SRL - Deva.
Nerespectarea celor de mai sus se sancționează conform prevederilor Legii nr.11/1991 și Legii 298/2001,
privind combaterea concurenței neloiale.

VERIFICATOR:	NUME:	SEMNATURA:	DATA:	REFERAT / EXPERTIZA NR. / DATA:
<div><div>GEVIS</div><div>S.C. GEVIS PROTEAM SRL str. 22 Decembrie 1918, nr. 10, județul Hunedoara, România tel & fax: 0234-210600-100 gevis_proteam@sc-gevis.ro</div></div>		<div><div>GEVIS</div><div>S.C. GEVIS PROTEAM SRL str. 22 Decembrie 1918, nr. 10, județul Hunedoara, România tel & fax: 0234-210600-100 gevis_proteam@sc-gevis.ro</div></div>		Beneficiar: COMUNA VALISOARA
SEF PROIECT:	NUME:	SEMNATURA:	SCARA:	Denumire proiect: "Dezvoltarea rețelei inteligente de distribuție gaze naturale în comuna Valisoara, jud. Hunedoara"
PROIECTAT:	ing. AVRAM FLORIN		1:1000	Faza: S.F.
DESENAT:	ing. BOKOR ALEXANDRU		Data: 2020	Denumirea planșei: PLAN DE SITUAȚIE - SAT DEALU MARE
				Nr. planșă: G.20

se racordeaza cu plansa G 21