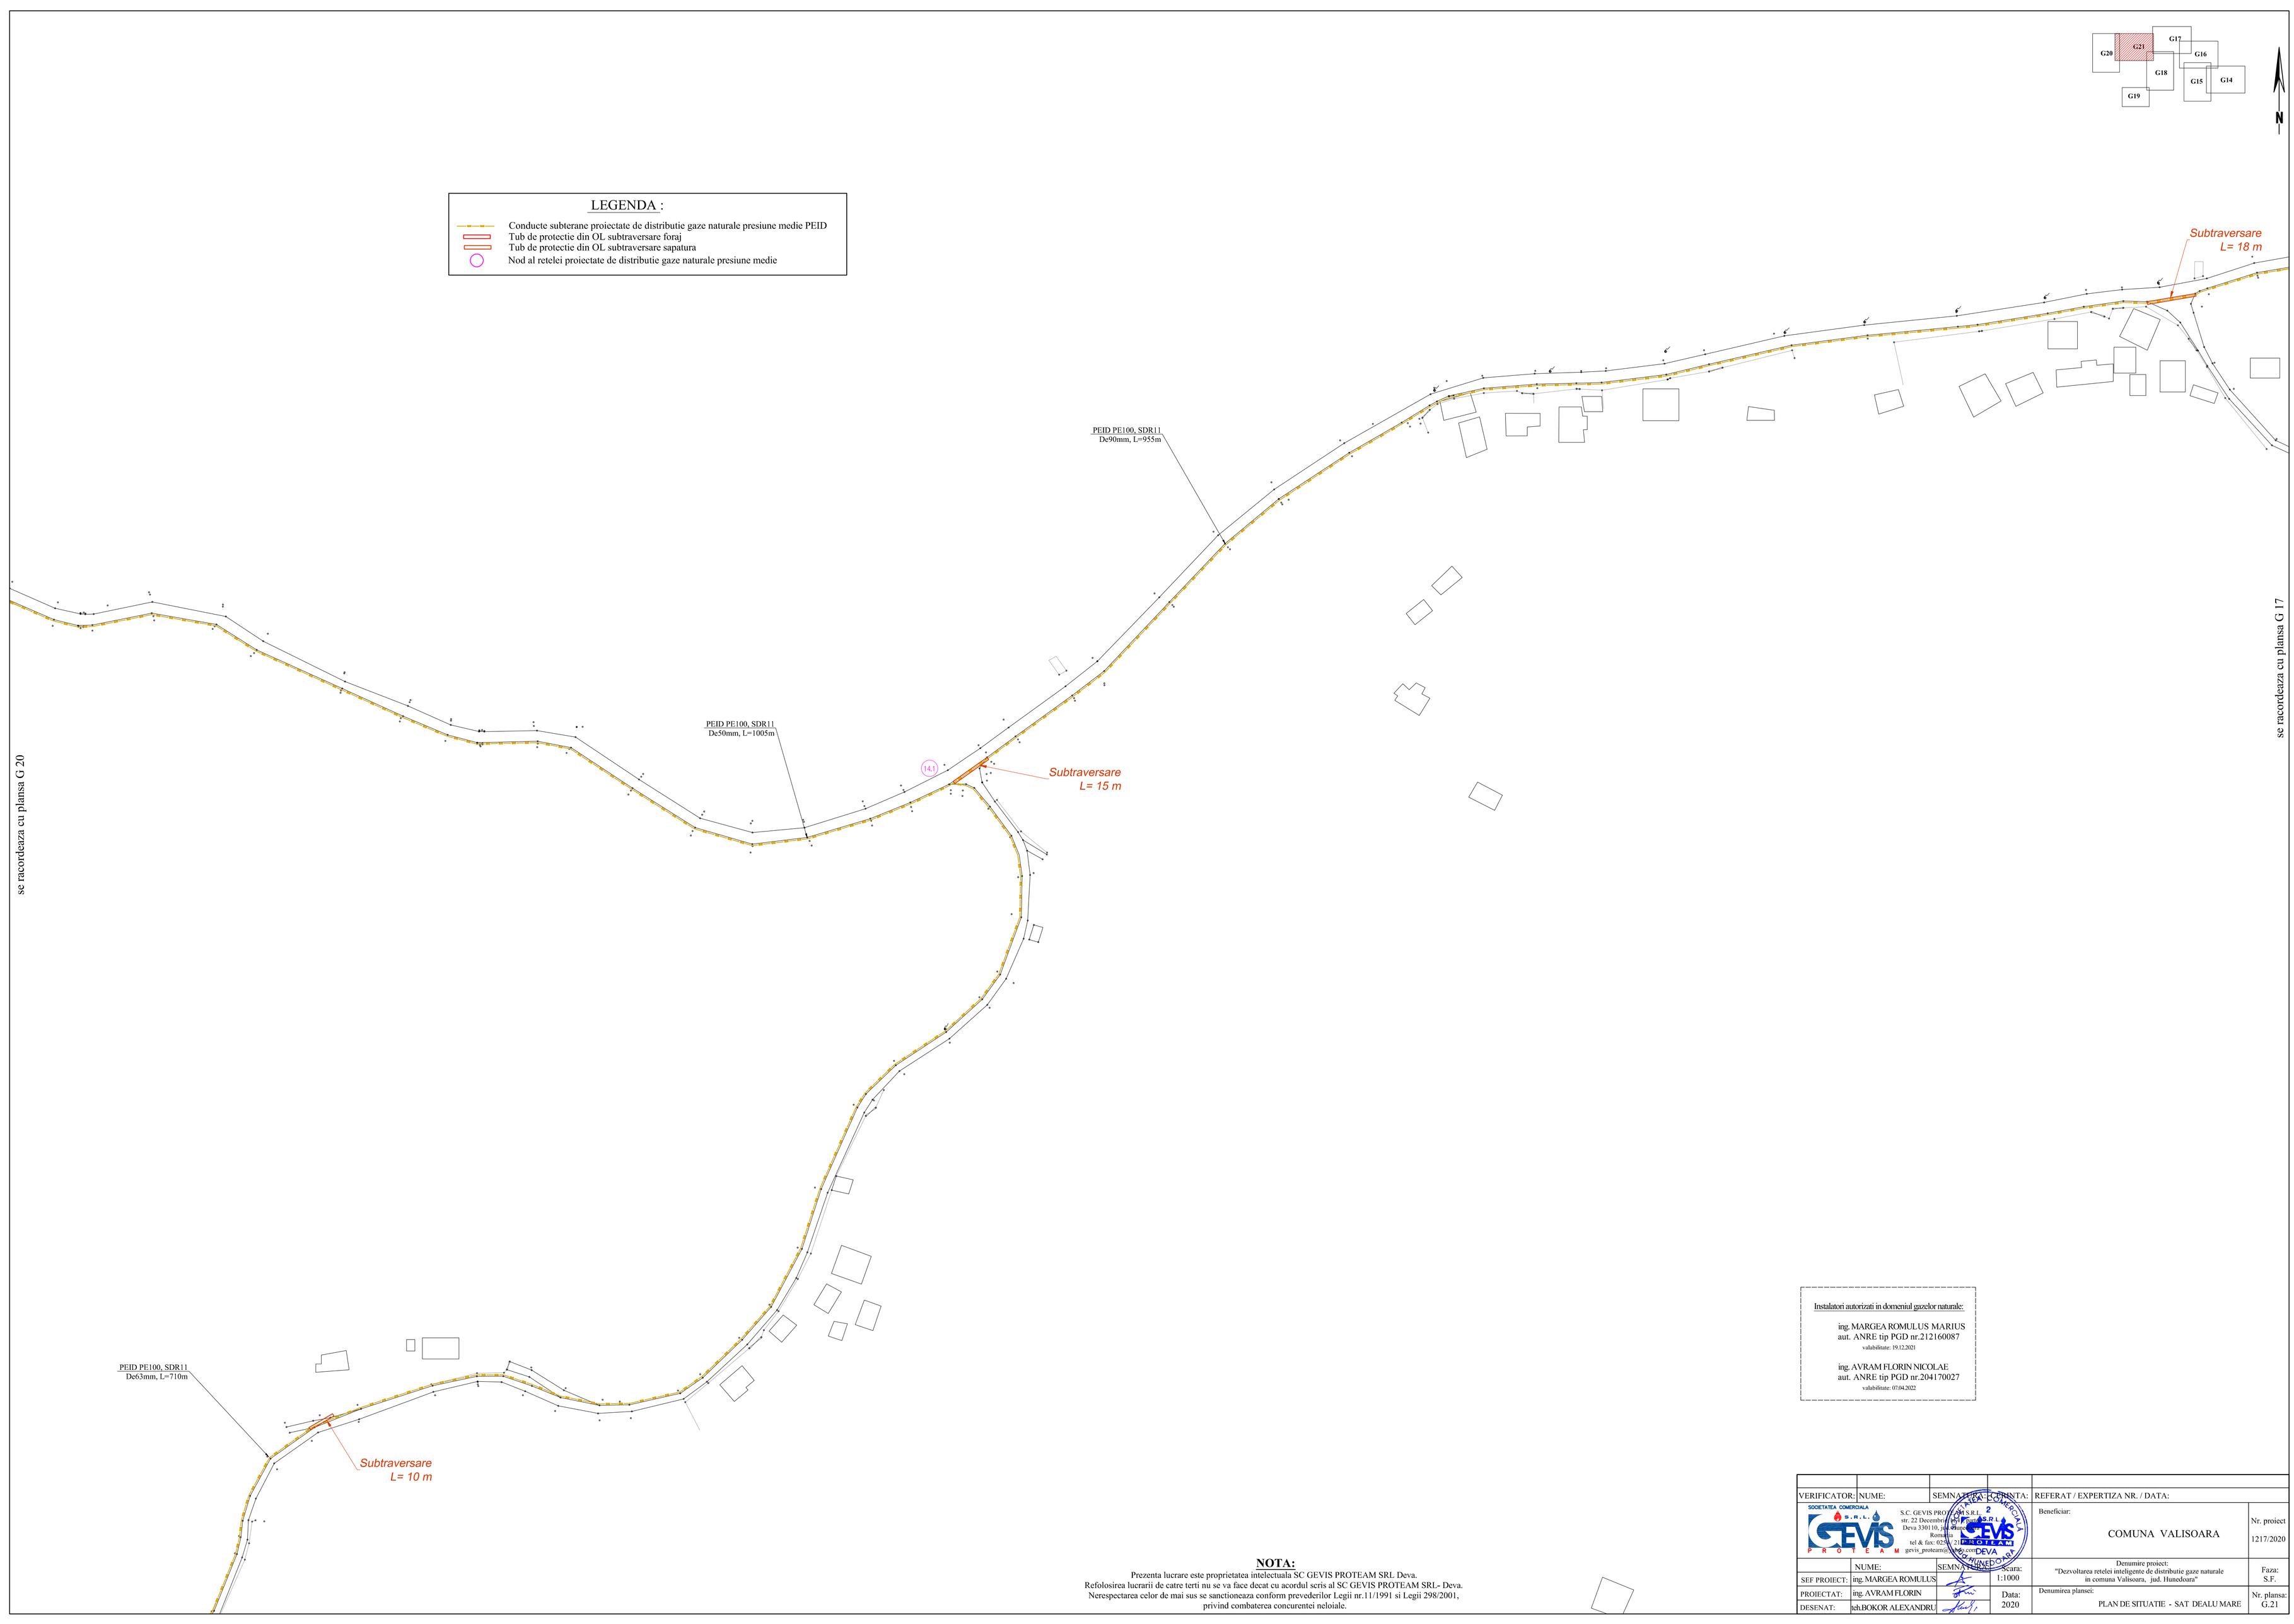

Instalatori autorizati in domeniul gazelor naturale:

ing. MARGEA ROMULUS MARIUS
aut. ANRE tip PGD nr.212160087
valabilitate: 19.12.2021

ing. AVRAM FLORIN NICOLAE
aut. ANRE tip PGD nr.204170027
valabilitate: 07.04.2022

NOTA:

Prezenta lucrare este proprietatea intelectuala SC GEVIS PROTEAM SRL Deva.
Refolosirea lucrarii de catre terti nu se va face decat cu acordul scris al SC GEVIS PROTEAM SRL- Deva.
Nerespectarea celor de mai sus se sanctioneaza conform prevederilor Legii nr.11/1991 si Legii 298/2001, privind combaterea concurentei neloiale.

VERIFICATOR:	NUME:	SEMNATURA:	SCARA:	REFERAT / EXPERTIZA NR. / DATA:
SEF PROIECT:	ing. MARGEA ROMULUS		1:1000	Beneficiar: COMUNA VALISOARA — Nr. proiect 1217/2020
PROIECTAT:	ing. AVRAM FLORIN		Data: 2020	Denumire proiect: "Dezvoltarea retelei inteligente de distributie gaze naturale in comuna Valisoara, jud. Hunedoara" — Faza: S.F.
DESENAT:	tehn.BOKOR ALEXANDRU			Denumirea planse: PLAN DE SITUATIE - SAT DEALU MARE — Nr. plansa: G.21

SOCIETATEA COMERCIALA S.R.L. GEVIS PROTEAM
S.C. GEVIS PROTEAM S.R.L.
str. 22 Decembrie 1989 nr. 2, Bl. 2, Sc. 1, Et. 1, Ap. 1
Deva 330110, jud. Hunedoara
Romania
tel.& fax: 0254/ 218.170
gevis_proteam@yahoo.com