


LEGENDA :

Conducte subterane protectate de distributie gaze naturale presiune medie PEID

Tub de protectie din OL subtraversare foraj

Tub de protectie din OL subtraversare sapatura

Nod al retelei protectate de distributie gaze naturale presiune medie

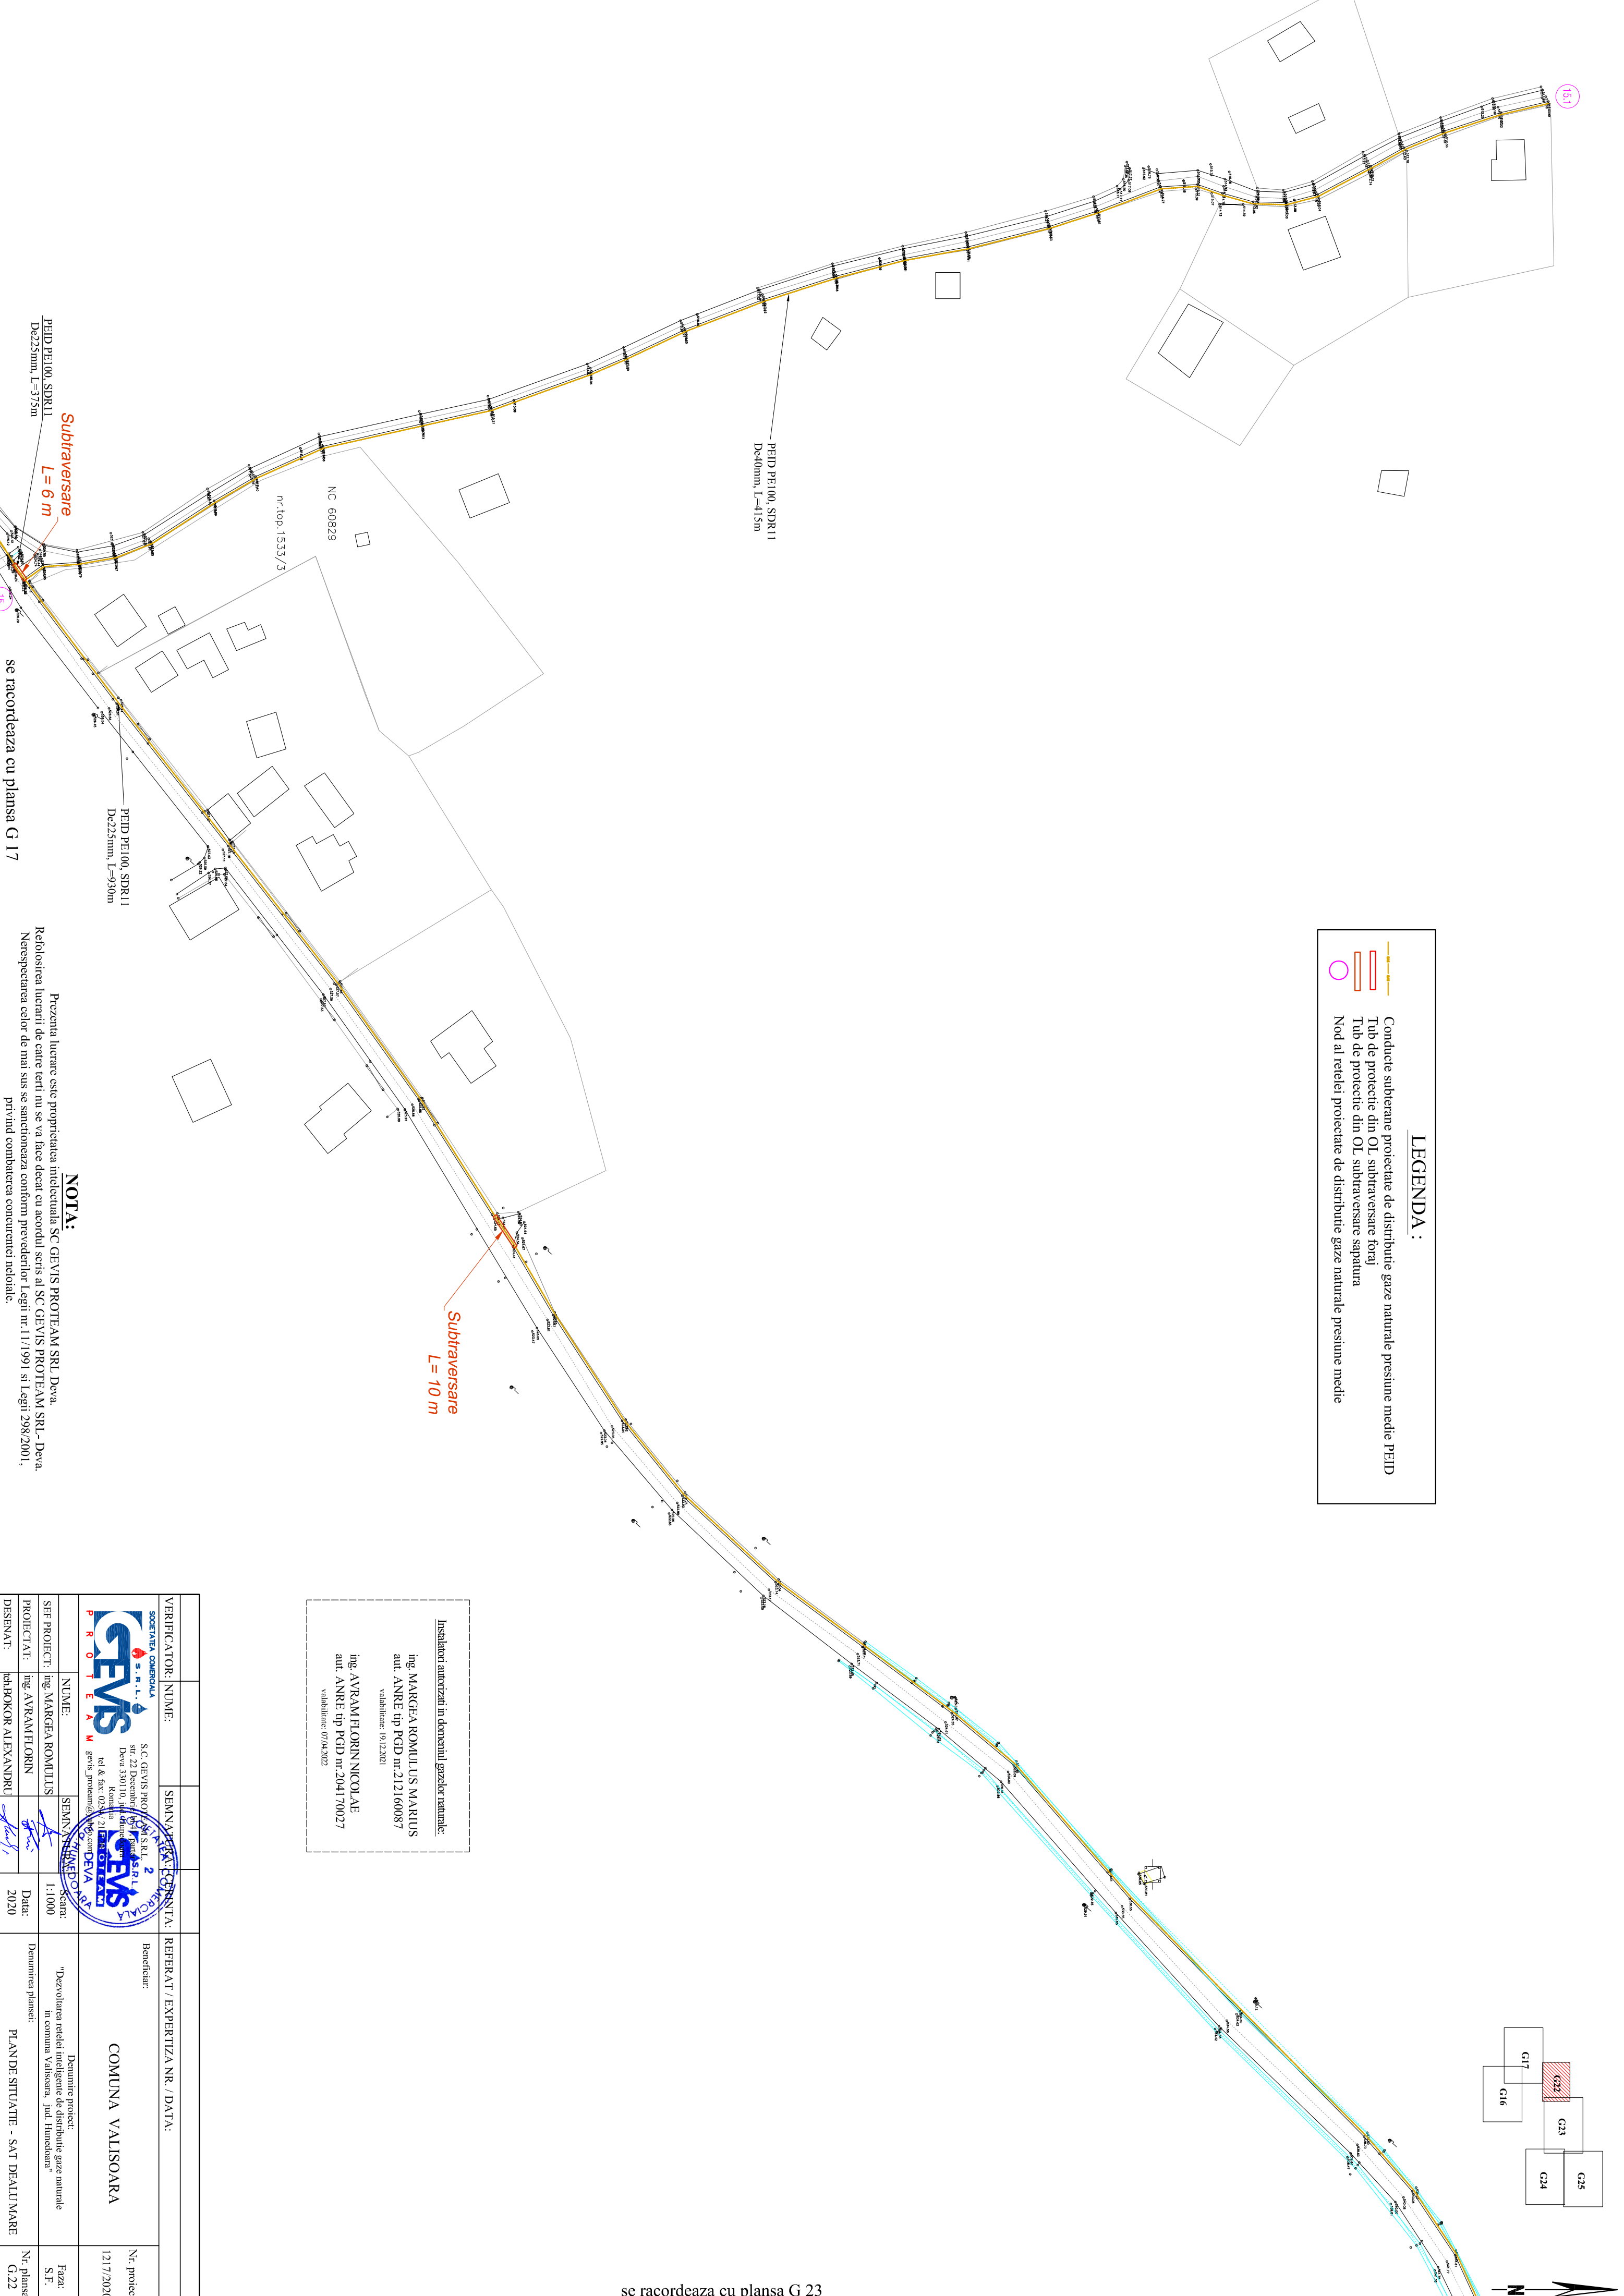

Instalatiuni autorizati in domeniul gazelor naturale:

ing. MARCEA ROMILU US MARIUS

aut. ANRE tip PCID nr.212160087

validabilitate: 10/12/2021

ing. AVRAM FLORIN NICOLAE

aut. ANRE tip PCID nr.204170027

validabilitate: 07/04/2022

VERIFICATOR: NUME:	SEMNATURA: DATA:	REFERAT / EXPERTIZA NR. / DATA:	Nr. proiect
			1217/2020
Beneficiar:			
COMUNA VALISOARA			
Denumirea proiect:			
"Dezvoltarea retelei de distributie gaze naturale in comuna Valisoara, jud. Hunedoara"			
SEF PROIECT: ing. MARGEA ROMILU US	Scara: 1:1000	Denumirea plansei:	Faza: S.F.
PROIECTAT: ing. AVRAM FLORIN		PLAN DE SITUATIE - SAT DEALU MARE	
DISEINAT: ing. BOKOR ALEXANDRU			Nr. plansa: G.22

SOCIETATE COMERCIALA

GEVIS

S.R.L.

Str. 22 Decembrie 1918, Nr. 21, Dej, Romania

tel & fax: 0253 / 2181012

gevis\_protectii@web.com

PROIECTANT

GEVIS

S.R.L.

VERIFICATOR

GEVIS

S.R.L.

NOTA:

Prezentă lucrare este proprietatea intelectuală SC GEVIS PROTEAM SRL - Deva. Refolosirea lucrării de către terți nu se va face decât cu acordul scris al SC GEVIS PROTEAM SRL - Deva. Nerespectarea celor de mai sus se sancționează conform prevederilor Legii nr. 11/1991 și Legii 298/2001, privind combaterea concurenței neeloiale.

se racordeaza cu plansa G 23