331100 331200 331300 331400 331500 331600 331700 331800

Se racordeaza
cu plansa nr.2

502600 502500 502400 502300 502200 502100

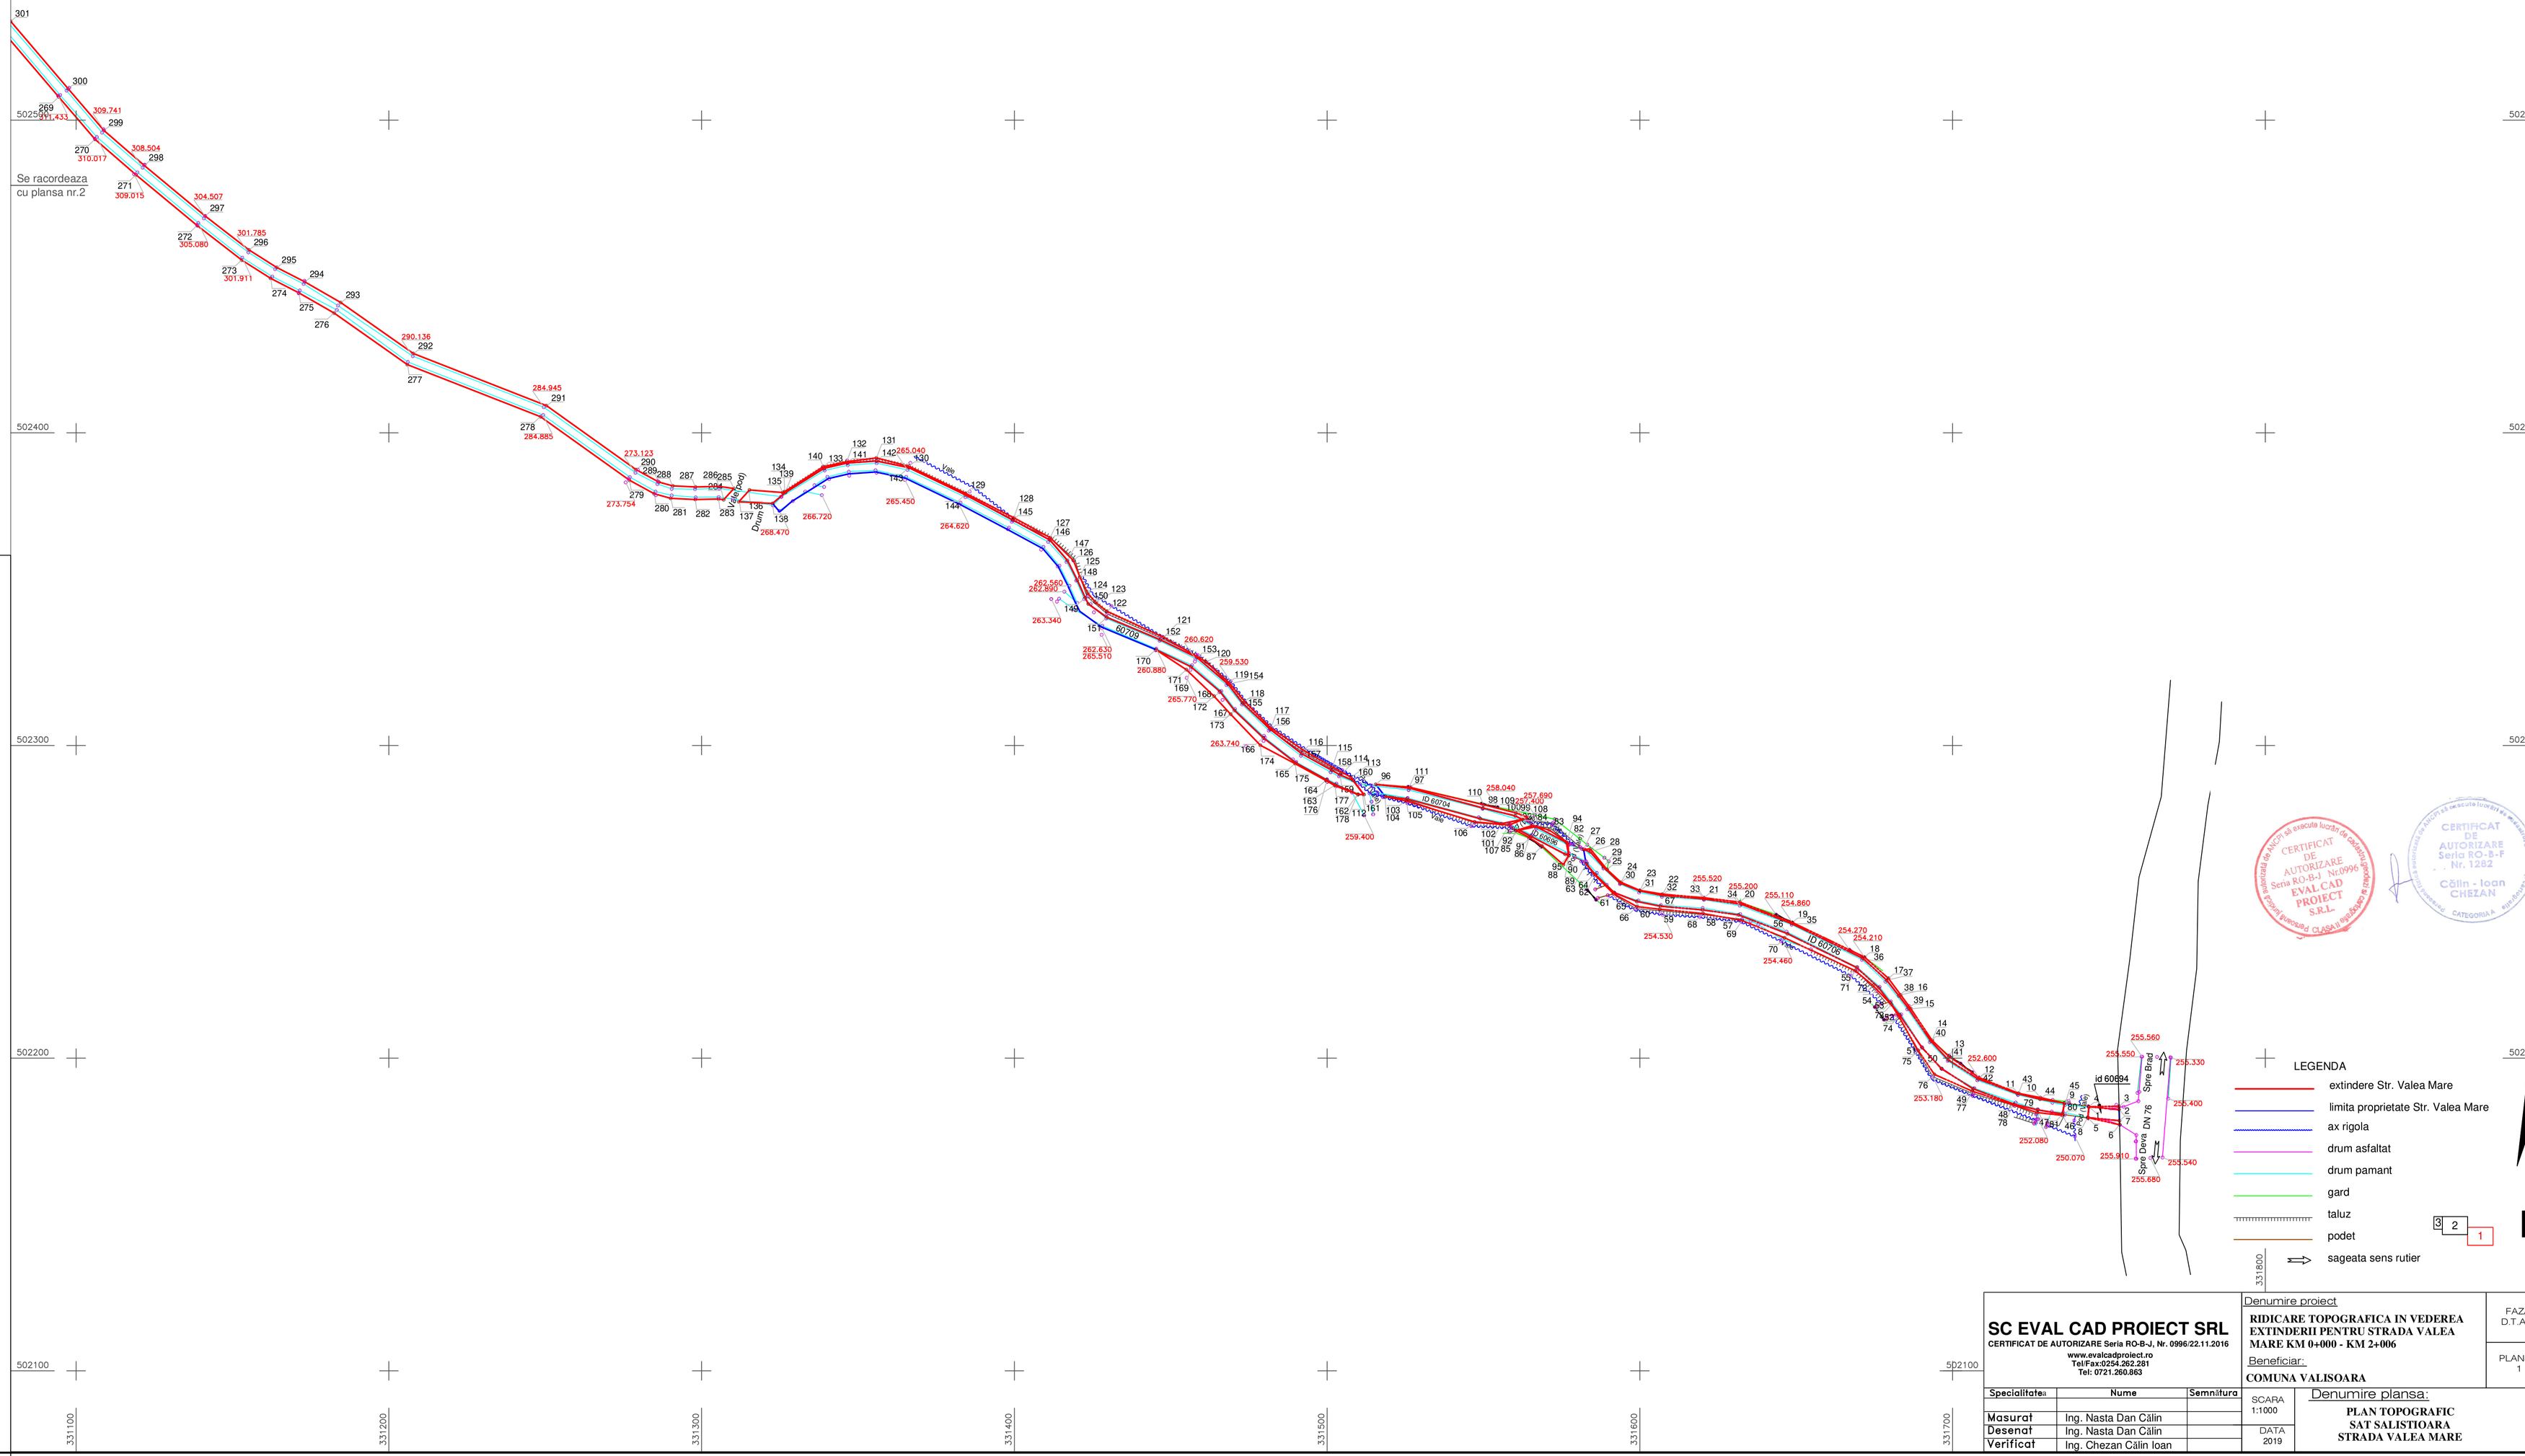

Se racordeaza
cu plansa nr.2

LEGENDA

- extindere Str. Valea Mare
- limita proprietate Str. Valea Mare
- ax rigola
- drum asfaltat
- drum pamant
- gard
- taluz
- podet
- sageata sens rutier

3 2 1

N

CERTIFICAT DE AUTORIZARE Seria RO-B-J Nr.0996 EVAL CAD PROIECT S.R.L.

CERTIFICAT DE AUTORIZARE Seria RO-B-F Nr. 1262 Călin - Ioan CHEZAN

SC EVAL CAD PROIECT SRL
CERTIFICAT DE AUTORIZARE Seria RO-B-J, Nr. 0996/22.11.2016
www.evalcadproiect.ro
Tel/Fax:0254.262.281
Tel: 0721.260.863

Denumire proiect
RIDICARE TOPOGRAFICA IN VEDEREA EXTINDERII PENTRU STRADA VALEA MARE KM 0+000 - KM 2+006

FAZA D.T.A.C

Beneficiar:
COMUNA VALISOARA

PLANSA 1

Specialitatea	Nume	Semnătura
Masurat	Ing. Nasta Dan Călin	
Desenat	Ing. Nasta Dan Călin	
Verificat	Ing. Chezan Călin Ioan	

SCARA 1:1000

DATA 2019

Denumire plansa:
PLAN TOPOGRAFIC SAT SALISTIOARA STRADA VALEA MARE