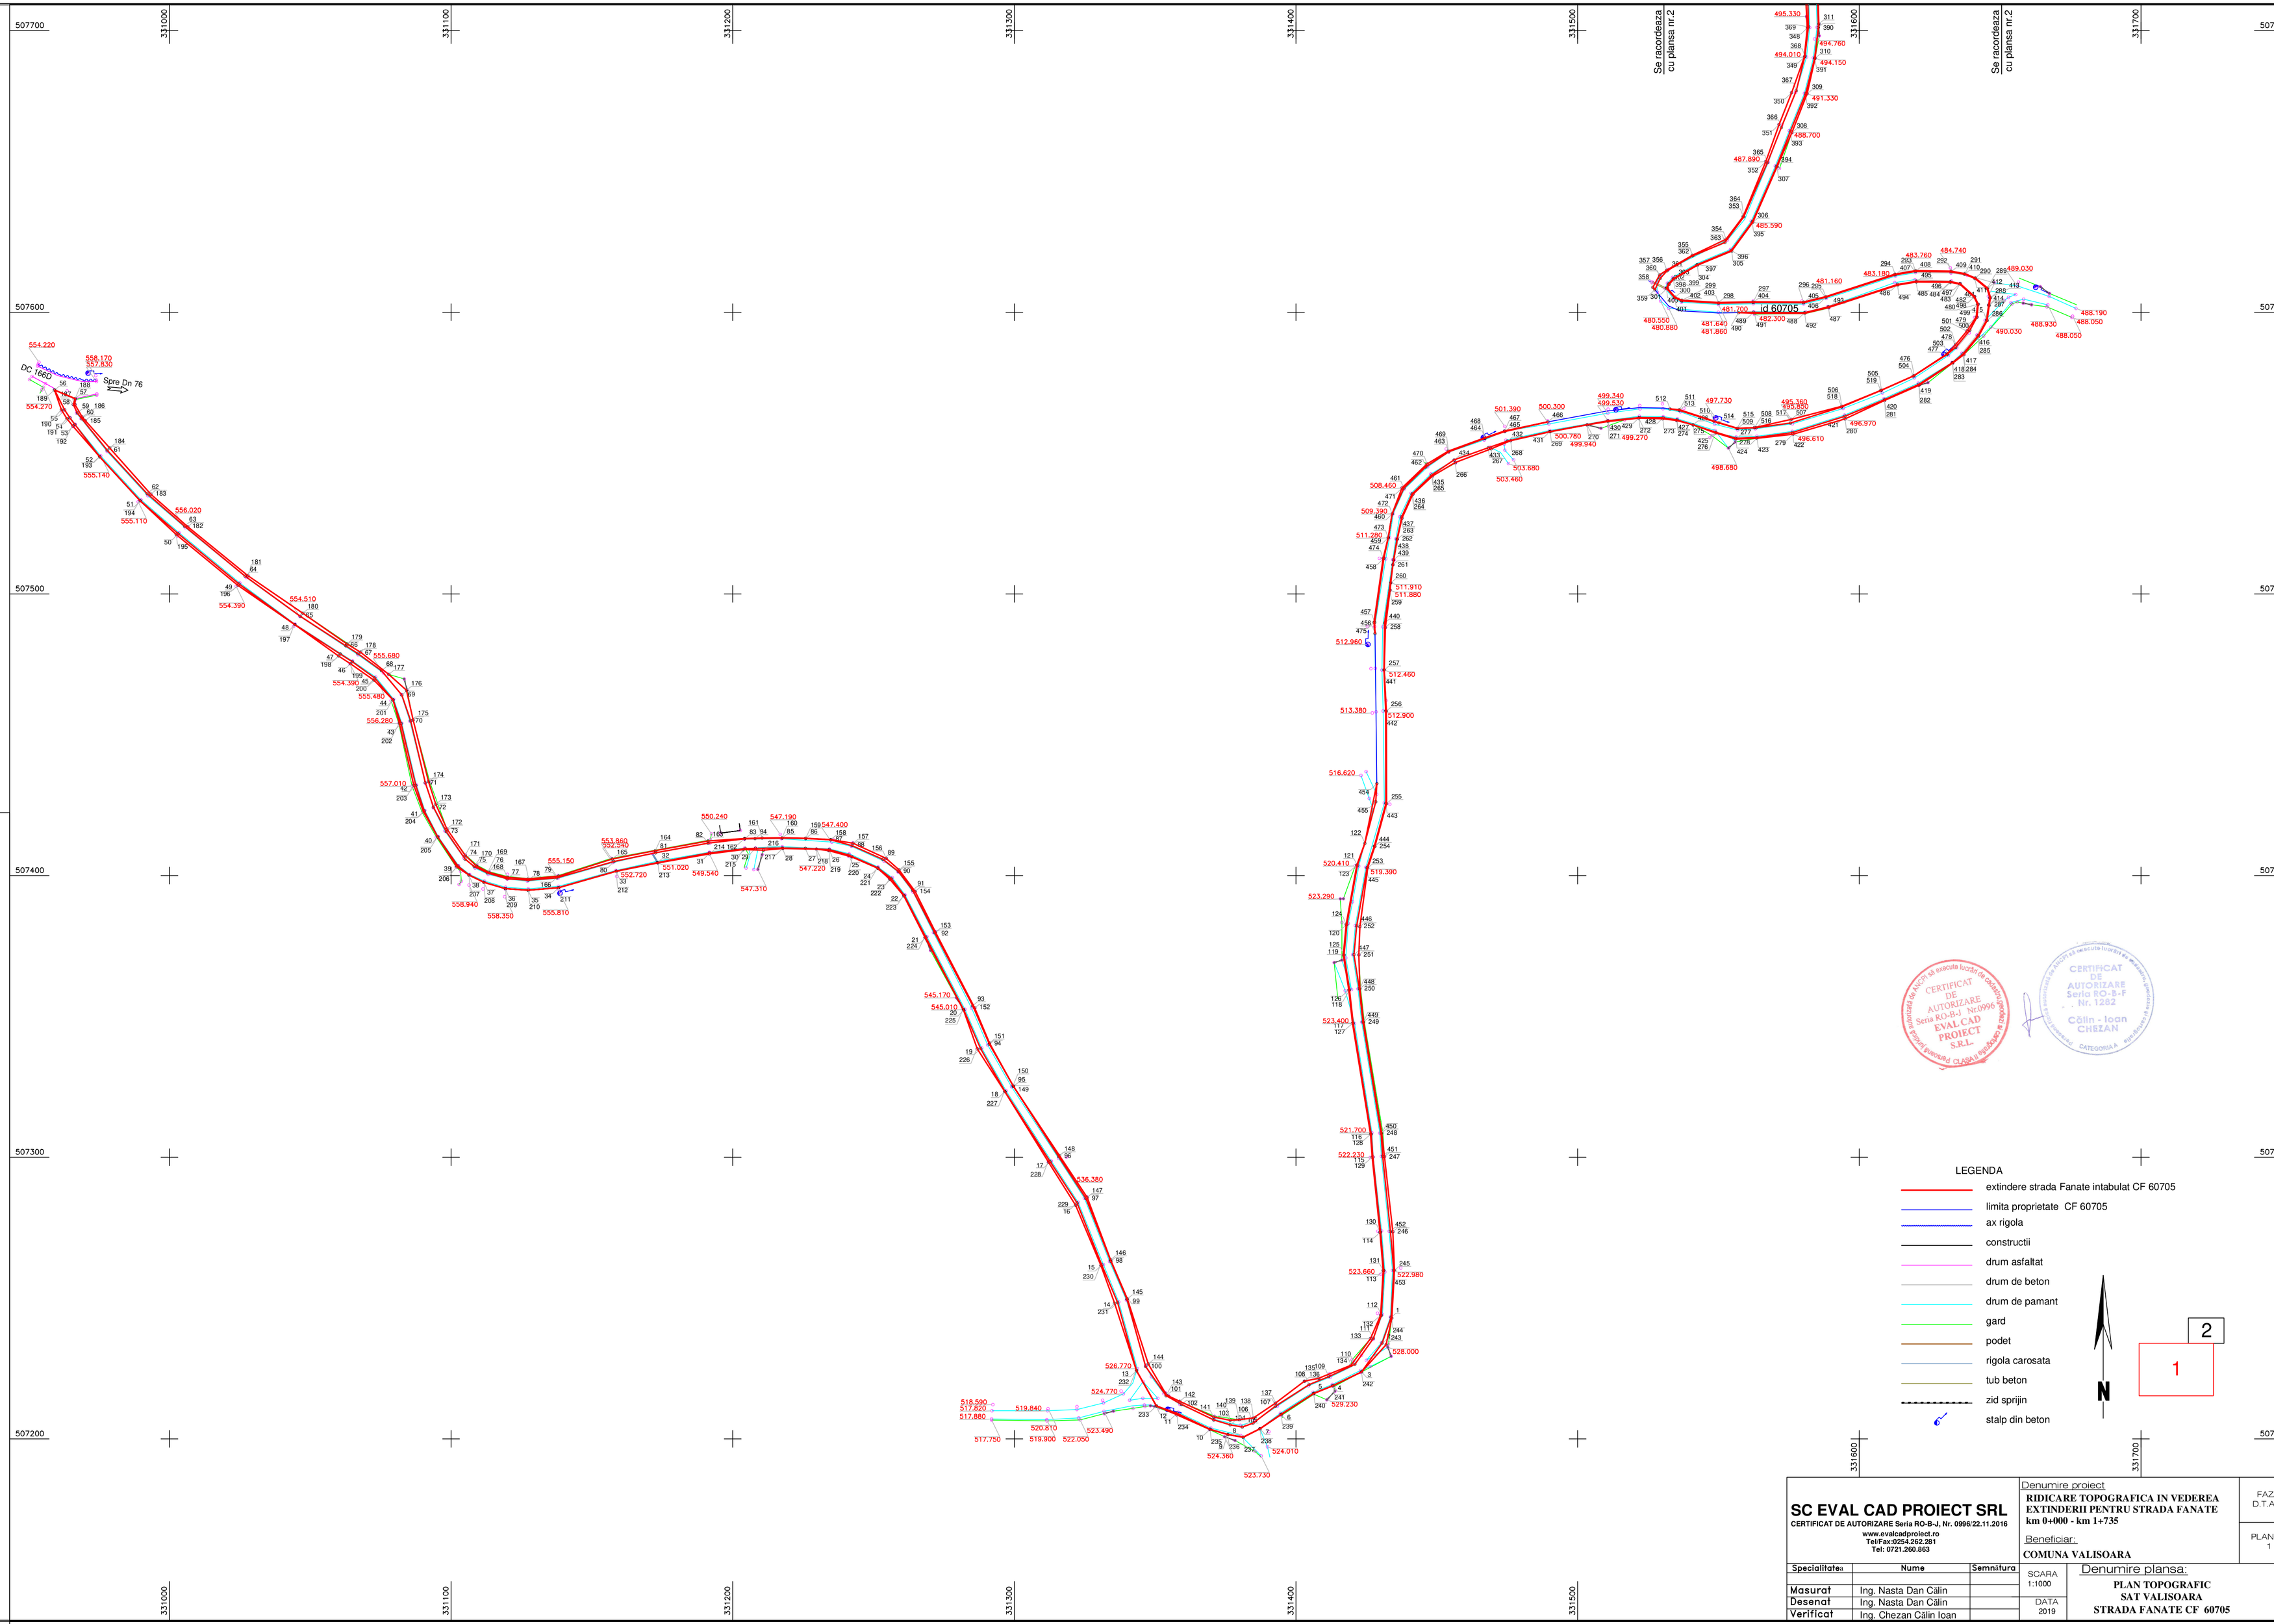

SC EVAL CAD PROIECT SRL
CERTIFICAT DE AUTORIZARE Seria RO-B-J, Nr. 0996/22.11.2016
www.evalcadproiect.ro
Tel/Fax:0254.262.281
Tel: 0721.260.863

Denumire proiect
RIDICARE TOPOGRAFICA IN VEDEREA EXTINDERII PENTRU STRADA FANATE
km 0+000 - km 1+735

Beneficiar:
COMUNA VALISOARA

FAZA D.T.A.C

PLANSA 1

Specialitate	Nume	Semnătura
Masurat	Ing. Nasta Dan Călin	
Desenat	Ing. Nasta Dan Călin	
Verificat	Ing. Chezan Călin Ioan	

SCARA 1:1000

DATA 2019

Denumire plansa:
PLAN TOPOGRAFIC SAT VALISOARA STRADA FANATE CF 60705